


CALLE H

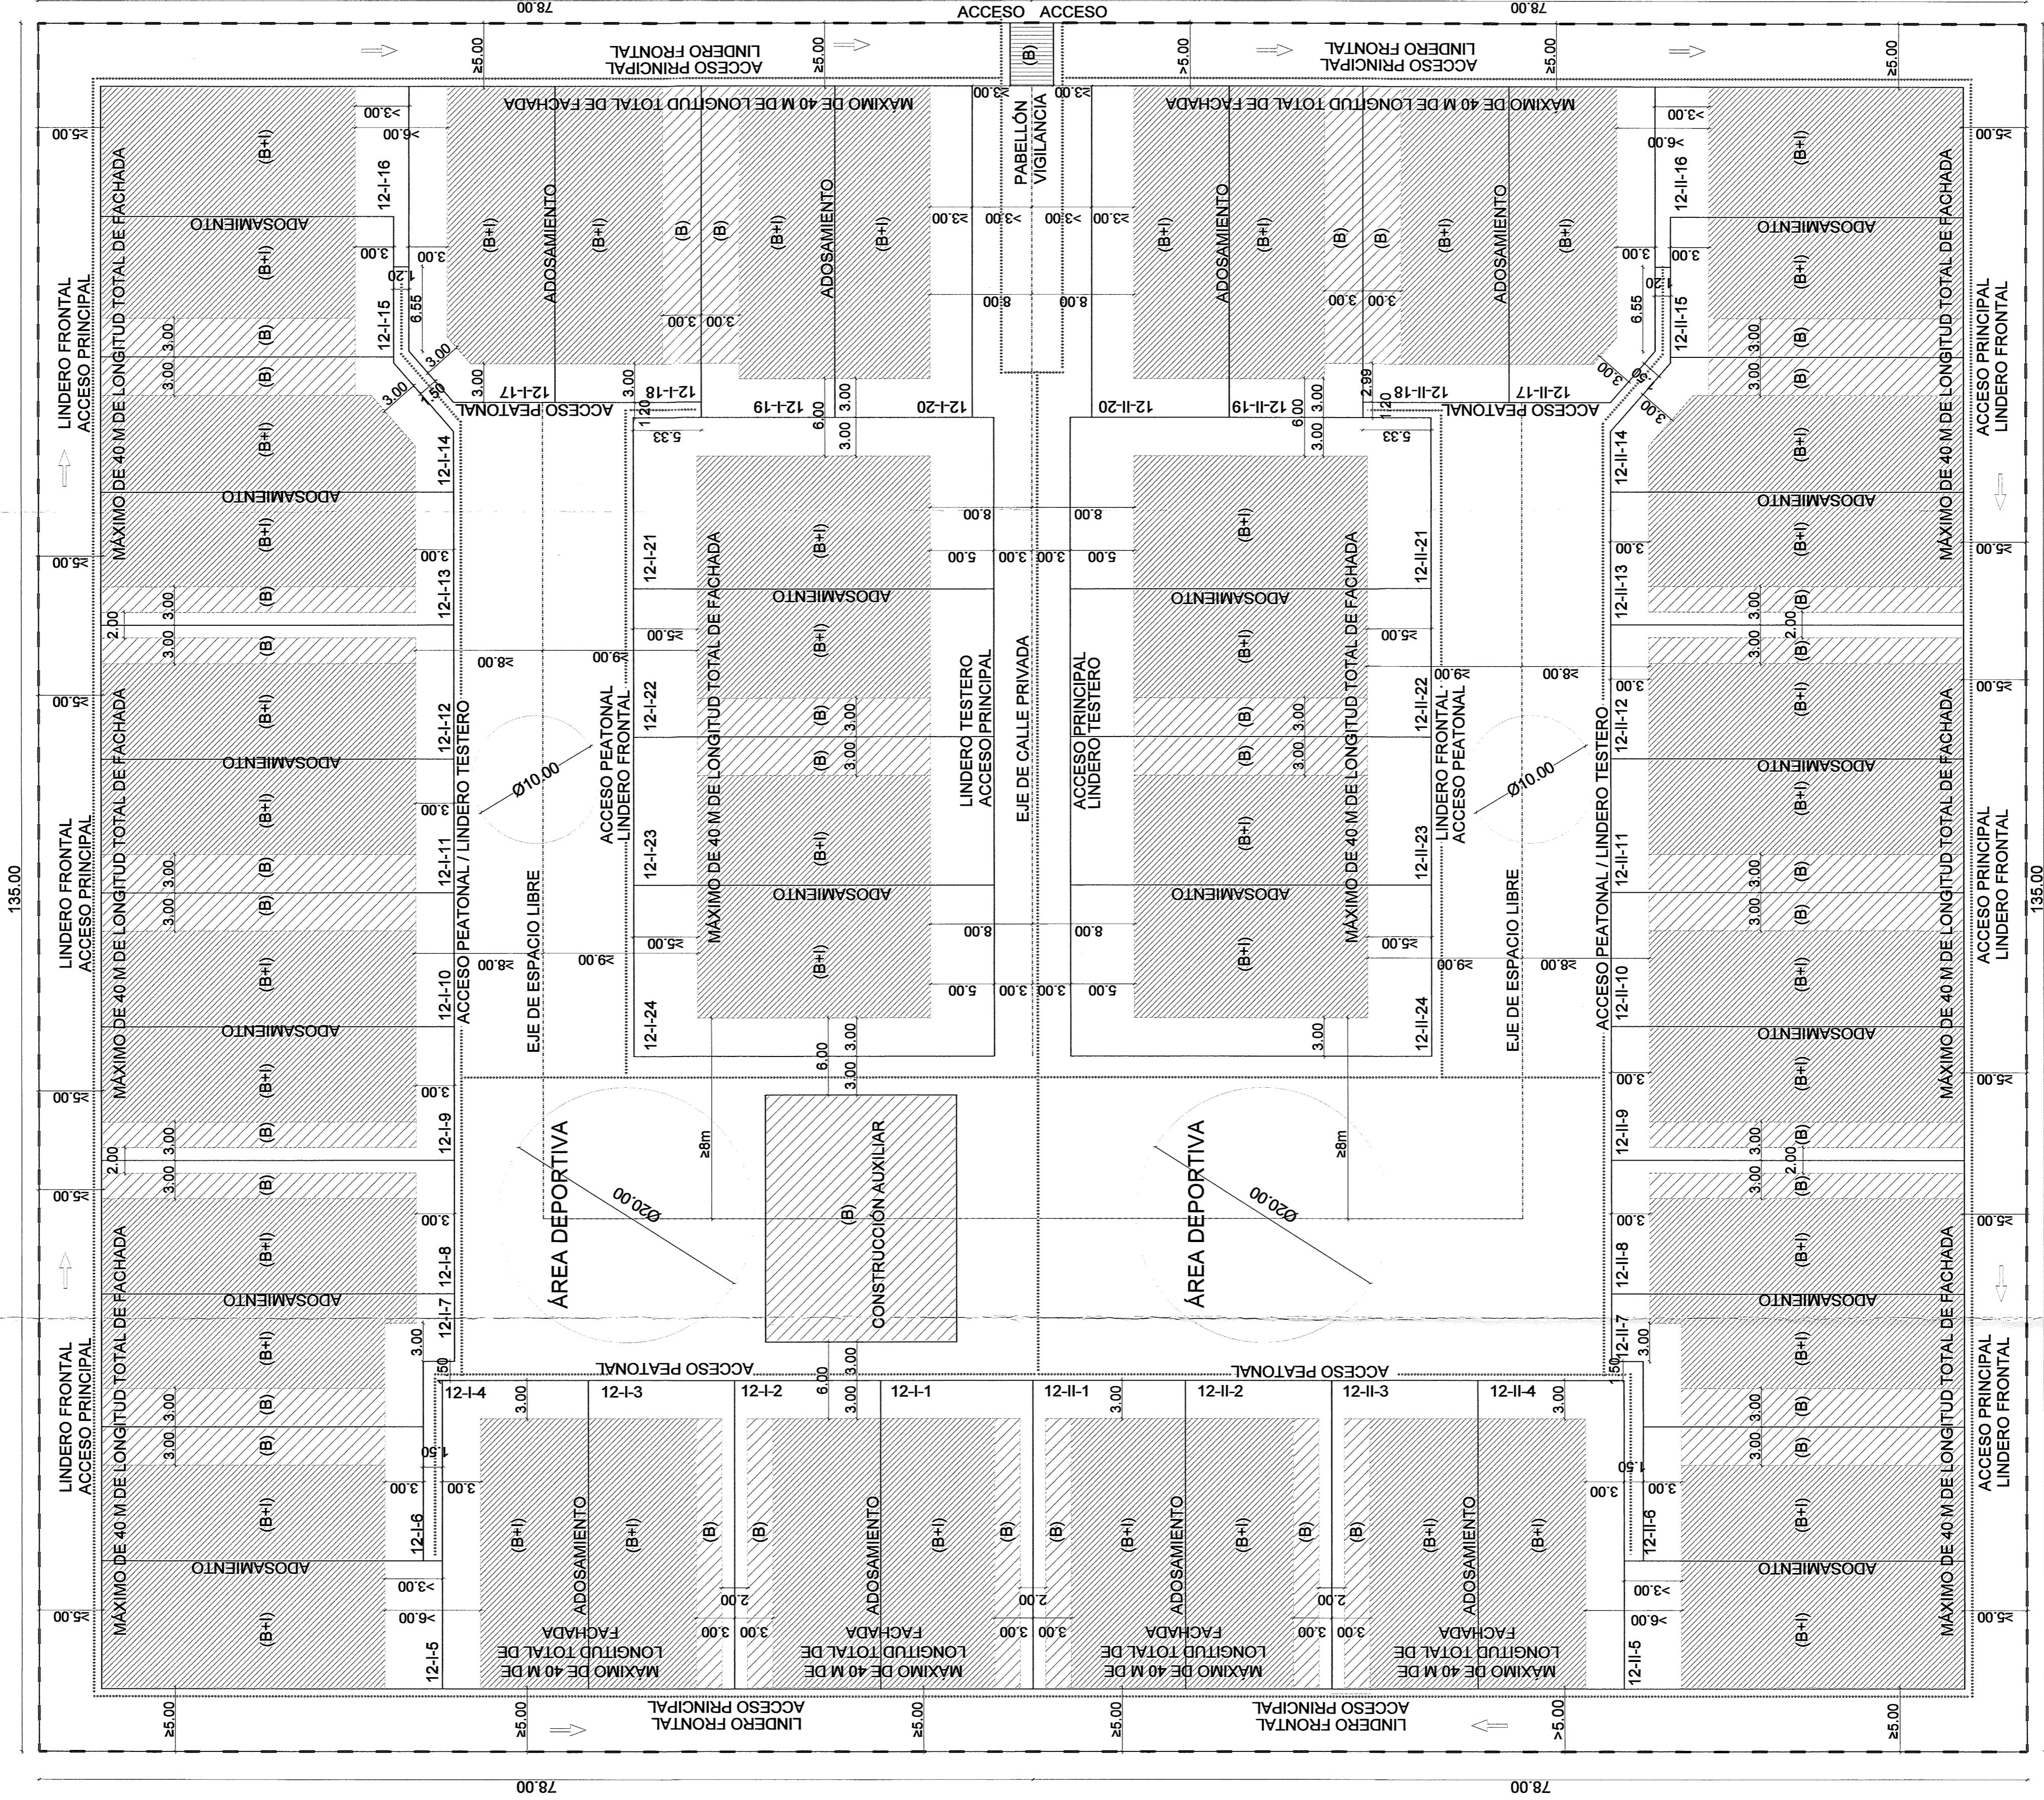

SUPERFICIE TOTAL DE PARCELA M12= 21.080,00 m ²
OCCUPACIÓN MÁXIMA EDIFICACIÓN SOBRE RASANTE: 40% SUPERFICIE DE PARCELA = 8424,00 m ²
EDIFICABILIDAD MÁXIMA SOBRE RASANTE = 12.040,00 m ²

- - - LÍMITE DE PARCELA
- ▨ ÁREA MOVIMIENTO PABELLÓN DE VIGILANCIA
- ▨ ÁREA MOVIMIENTO CUERPO PLANTA BAJA
- ▨ ÁREA MOVIMIENTO EDIFICACIÓN PRINCIPAL
- ITINERARIO ACCESIBLE

Inicialmente
Aprobado Junta de Gobierno Local
28 JUN 2018
El Secretario

NOTA: Se considera H=7,00m y H/2=3,50m

NOTA: No se debe escalar este dibujo. S+A no aceptará responsabilidades sobre dimensiones y superficies obtenidas de la medición directa o escalada sobre este dibujo. Si no existe acotación o superficie numérica, el receptor tiene la responsabilidad de conseguir ese dato directamente del Arquitecto o a través de la medición directa sobre la realidad física.

El presente Proyecto se compone de documentos gráficos (Planos) y de documentos escritos (Memorias, Pliegos, Mediciones y Presupuesto, Especificaciones, etc.). La documentación de los distintos apartados es para integral del Proyecto. En caso de que existan discrepancias entre cualquier documento del Proyecto, deberá solicitarse la aclaración pertinente a la Dirección Facultativa.

Este plano puede ser utilizado en su versión digital. No obstante, toda la información contenida en el mismo debe ser referida y contrastada con el original en papel. La conversión de los archivos a otro formato se llevará a cabo bajo la propia responsabilidad de quien lo lleve a cabo.

Las superficies son orientativas y no vinculantes. Pueden sufrir modificaciones durante el proyecto y durante la obra.

1 01-04-19 REQUERIMIENTO DE SUBSANACIÓN DE DEFICIENCIAS

Rev.	Fecha	Descripción
1	01-04-19	REQUERIMIENTO DE SUBSANACIÓN DE DEFICIENCIAS

Proyecto ESTUDIO DE DETALLE PARA LA ORDENACIÓN DE VOLUMENES DE LA MANZANA 12 DEL SECTOR UZ. 1-2-3 MONTE DE LA VILLA VILLAVICIOSA DE ODÓN, MADRID DOCUMENTO INFORMADO

Plano Cliente: MONTE DE LA VILLA RESIDENTIAL S.L.U. FECHA: 28 JUN 2018


ÁREAS DE MOVIMIENTO DE LA EDIFICACIÓN SOBRE RASANTE

Escala: 1:300 en A1, 1:600 en A3

Fecha: SEPT 2018

Nº Plano ED-06

SOTODOS Y ASOCIADOS ARQUITECTURA SLP
SOLANOS DE MADRID S.L. C.B. 1º B. 2º P. 28001 MADRID
Tel: +34 913 824 122 Fax: +34 913 824 145 www.sotodos.es
e-mail: estudio@sotodos.es

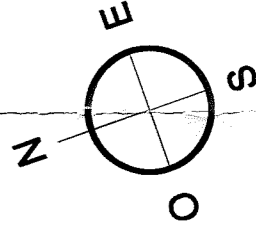

ED-06

CALLE F

ED-06

S+A