


NOTA: EDIFICABILIDAD APROXIMADA DE PLANTA PRIMERA DE LA IMAGEN ORIENTATIVA NO VINCULANTE = 3.798,97 m²

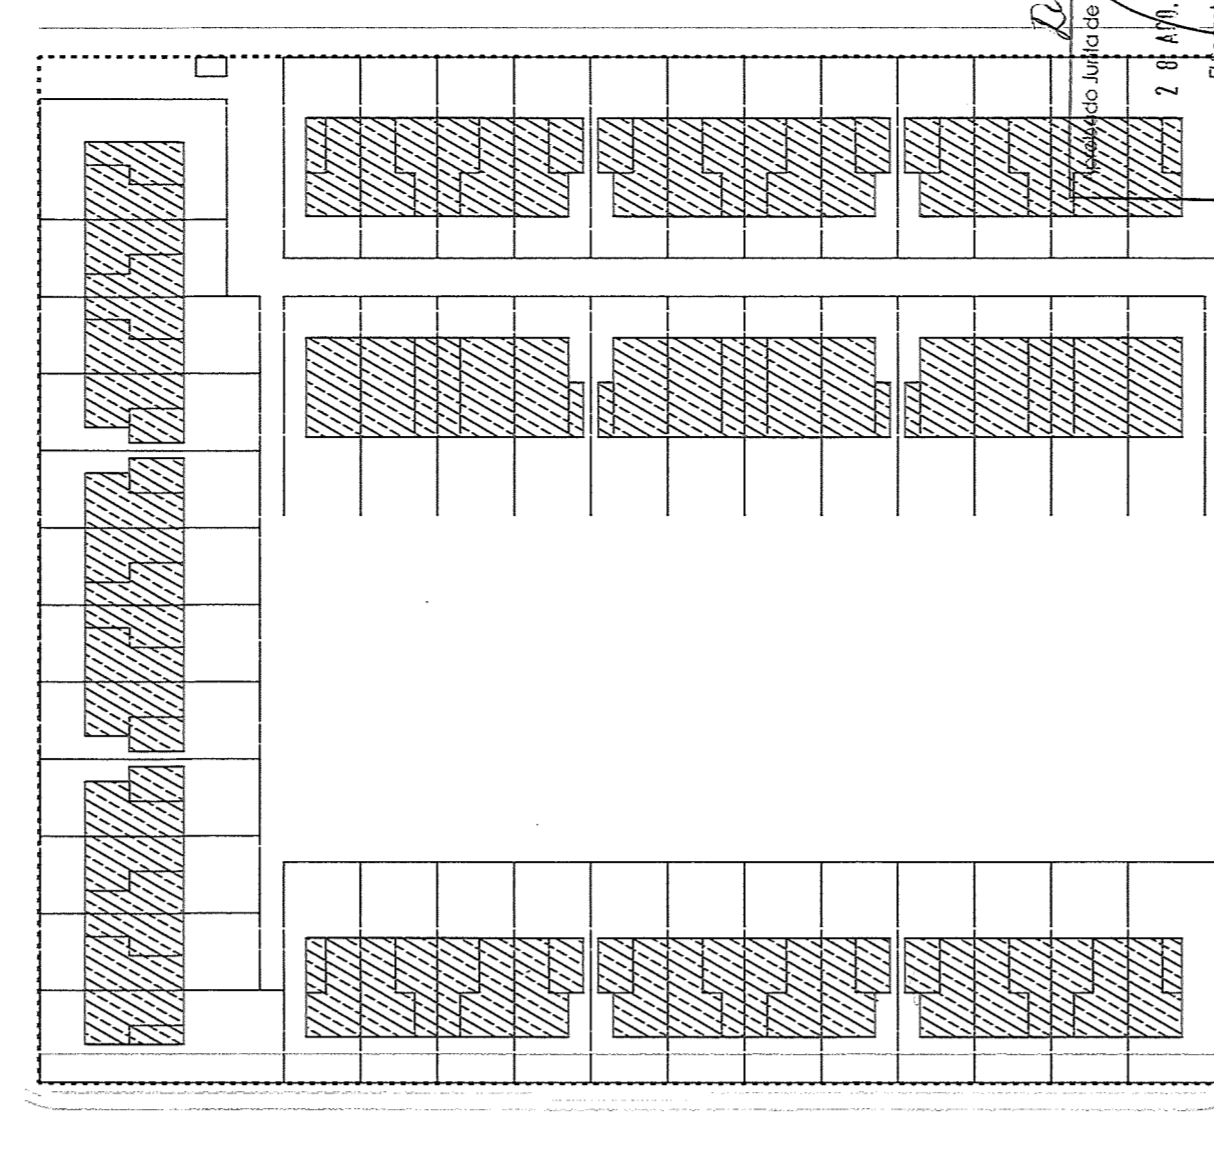

NOTA: EDIFICABILIDAD APROXIMADA DE PLANTA BAJA DE LA IMAGEN ORIENTATIVA NO VINCULANTE = 8.665,28 m²
 TOTAL EDIFICABILIDAD DE IMAGEN ORIENTATIVA = 8.466,26 < 12.040 m² CUMPLE

NOTA: La disposición de la edificación en las parcelas y sus cotas de posición, es meramente orientativa y NO VINCULANTE.
 NOTA: No se debe escalar este dibujo. S+A no aceptará responsabilidades sobre dimensiones y superficies obtenidas de la medición directa o escalada sobre este dibujo. Si no existe asociación o superficie numérica, el receptor tiene la responsabilidad de conseguir ese dato directamente del Arquitecto o a través de la medición directa sobre la realidad física.

Este plano puede ser utilizado en su versión digital. No obstante, toda la información contenida en el mismo debe ser verificada y confirmada en el original en papel. La impresión en formato digital o en formato de archivo no implica responsabilidad de quien lo lleve a cabo.

Las superficies son orientativas y no vinculantes. Pueden sufrir modificaciones durante el proyecto y durante la obra.

Rev.	Fecha	Descripción
1	Abril-19	Justificación de cumplimiento de Edificabilidad máxima en Imagen orientativa no vinculante.

DOCUMENTO INFORMADO
 FECHA
 19 JUN. 2019

Proyecto
 ESTUDIO DE DETALLE PARA LA ORDENACIÓN DE VOLUMENES DE LA MANZANA 13 DEL SECTOR UZ. 1-2-3 MONTE DE LA VILLA, VILLAVICIOSA DE ODÓN, MADRID

Plano
 PLANTA DE IMAGEN ORIENTATIVA (NO VINCULANTE)

Escala: 1:300 en A1
 1:500 en A3

Fecha: MAYO 2019
 Nº Plano: ED-09

Cliente:
 VIA CÉLERE DESARROLLOS INMOBILIARIOS S.A.
 C/ CARLOS Y GUILLERMO FERNÁNDEZ SHAW, 1. 28007 MADRID.

Nº colegiado: COAM 9 846
 Fdo. La Propiedad
 SOTODOSOS Y ASOCIADOS ARQUITECTURA SLP
 C/ ALVARO DE CUBAS, 10. 28009 MADRID
 #+34 913 634 122 fax: +34 913 634 145 www.sotodosos.es
 e-mail: estudio@sotodosos.es

