




PLANTA PRIMERA

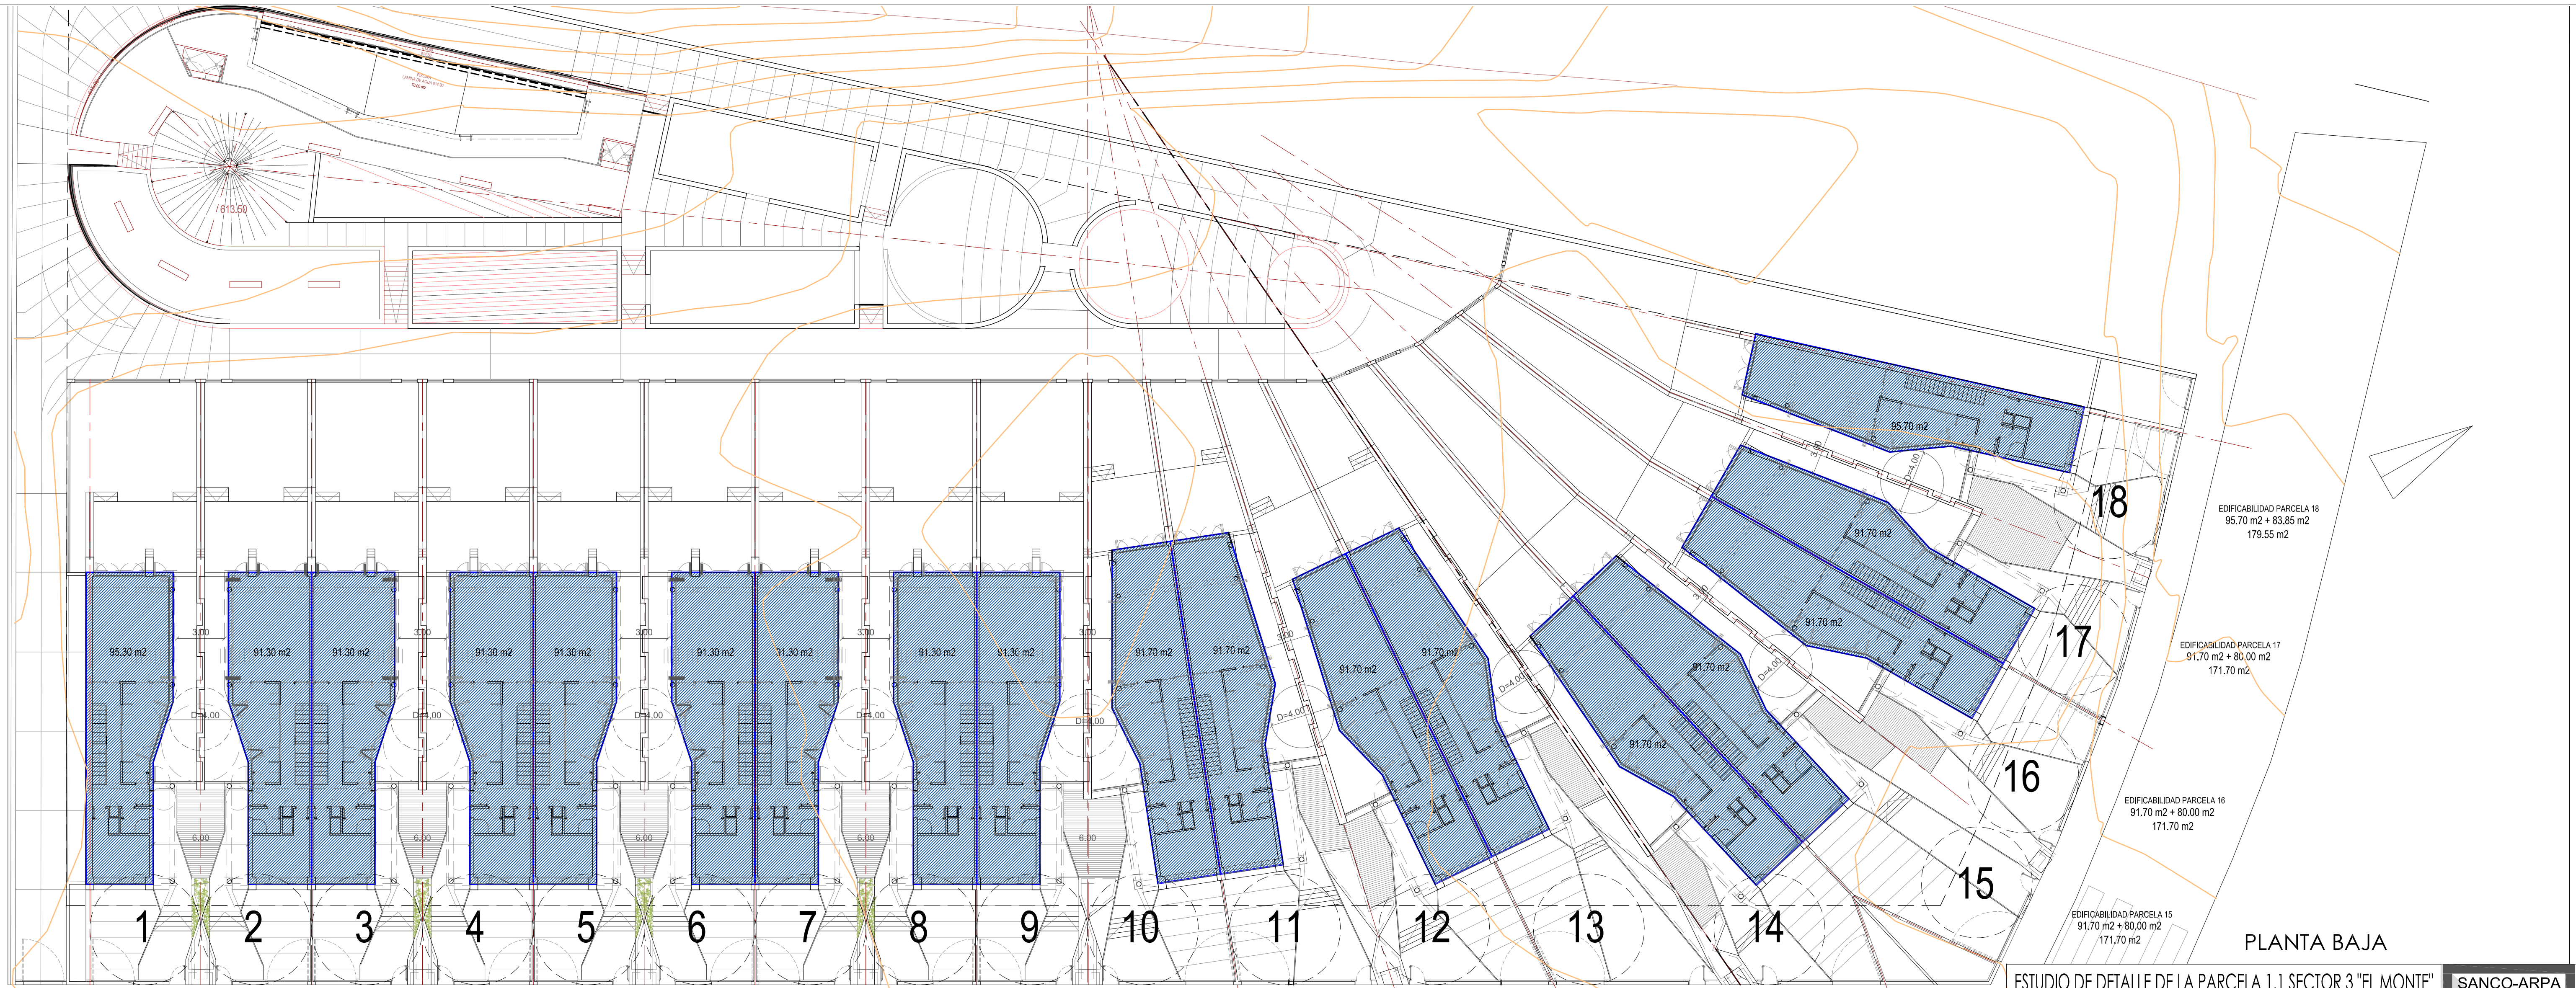

PLANTA BAJA

EDIFICABILIDAD PARCELA 1 95.30 m <sup>2</sup> + 83.85 m <sup>2</sup> 179.15 m <sup>2</sup>	EDIFICABILIDAD PARCELA 2 91.30 m <sup>2</sup> + 80.00 m <sup>2</sup> 171.30 m <sup>2</sup>	EDIFICABILIDAD PARCELA 3 91.30 m <sup>2</sup> + 80.00 m <sup>2</sup> 171.30 m <sup>2</sup>	EDIFICABILIDAD PARCELA 4 91.30 m <sup>2</sup> + 80.00 m <sup>2</sup> 171.30 m <sup>2</sup>	EDIFICABILIDAD PARCELA 5 91.30 m <sup>2</sup> + 80.00 m <sup>2</sup> 171.30 m <sup>2</sup>	EDIFICABILIDAD PARCELA 6 91.30 m <sup>2</sup> + 80.00 m <sup>2</sup> 171.30 m <sup>2</sup>	EDIFICABILIDAD PARCELA 7 91.30 m <sup>2</sup> + 80.00 m <sup>2</sup> 171.30 m <sup>2</sup>	EDIFICABILIDAD PARCELA 8 91.30 m <sup>2</sup> + 80.00 m <sup>2</sup> 171.30 m <sup>2</sup>	EDIFICABILIDAD PARCELA 9 91.30 m <sup>2</sup> + 80.00 m <sup>2</sup> 171.30 m <sup>2</sup>	EDIFICABILIDAD PARCELA 10 91.70 m <sup>2</sup> + 80.00 m <sup>2</sup> 171.70 m <sup>2</sup>	EDIFICABILIDAD PARCELA 11 91.70 m <sup>2</sup> + 80.00 m <sup>2</sup> 171.70 m <sup>2</sup>	EDIFICABILIDAD PARCELA 12 91.70 m <sup>2</sup> + 80.00 m <sup>2</sup> 171.70 m <sup>2</sup>	EDIFICABILIDAD PARCELA 13 91.70 m <sup>2</sup> + 80.00 m <sup>2</sup> 171.70 m <sup>2</sup>	EDIFICABILIDAD PARCELA 14 91.70 m <sup>2</sup> + 80.00 m <sup>2</sup> 171.70 m <sup>2</sup>	EDIFICABILIDAD PARCELA 15 91.70 m <sup>2</sup> + 80.00 m <sup>2</sup> 171.70 m <sup>2</sup>	EDIFICABILIDAD PARCELA 16 91.70 m <sup>2</sup> + 80.00 m <sup>2</sup> 171.70 m <sup>2</sup>	EDIFICABILIDAD PARCELA 17 91.70 m <sup>2</sup> + 80.00 m <sup>2</sup> 171.70 m <sup>2</sup>	EDIFICABILIDAD PARCELA 18 95.70 m <sup>2</sup> + 83.85 m <sup>2</sup> 179.55 m <sup>2</sup>
--	--	--	--	--	--	--	--	--	---	---	---	---	---	---	---	---	---

EDIFICABILIDAD TOTAL 3102.70 m<sup>2</sup>  
EDIFICABILIDAD MÁXIMA 3102.75 m<sup>2</sup>

ESTUDIO DE DETALLE DE LA PARCELA 1.1 SECTOR 3 "EL MONTE"  
PARA CONJUNTO RESIDENCIAL DE 18 VIVIENDAS UNIFAMILIARES  
VILLAVICIOSA DE ODÓN (MADRID)

ARQUITECTO: JOSE ANTONIO SANTANDER ARRIBAS	PROMOTORA: RESIDENCIAL CALLE ALEMANIA COOPERATIVA MADRILEÑA
PLANO: PLANO DE CÓMPUTO DE EDIFICABILIDAD SOBRE RASANTE	COL: 9141 OSCAR SANCHEZ SANCHEZ
FICHERO: ESTDETALLE.dwg	SUST. A: - SUST. POR: - FECHA: MAYO 2017 ESCALA: 1/200

**SANGO-ARPA**  
ARQUITECTURA Y URBANISMO

Calle de...  
Teléfono: 91 612 81 23  
www.sangoarpa.com

**ED-10**