



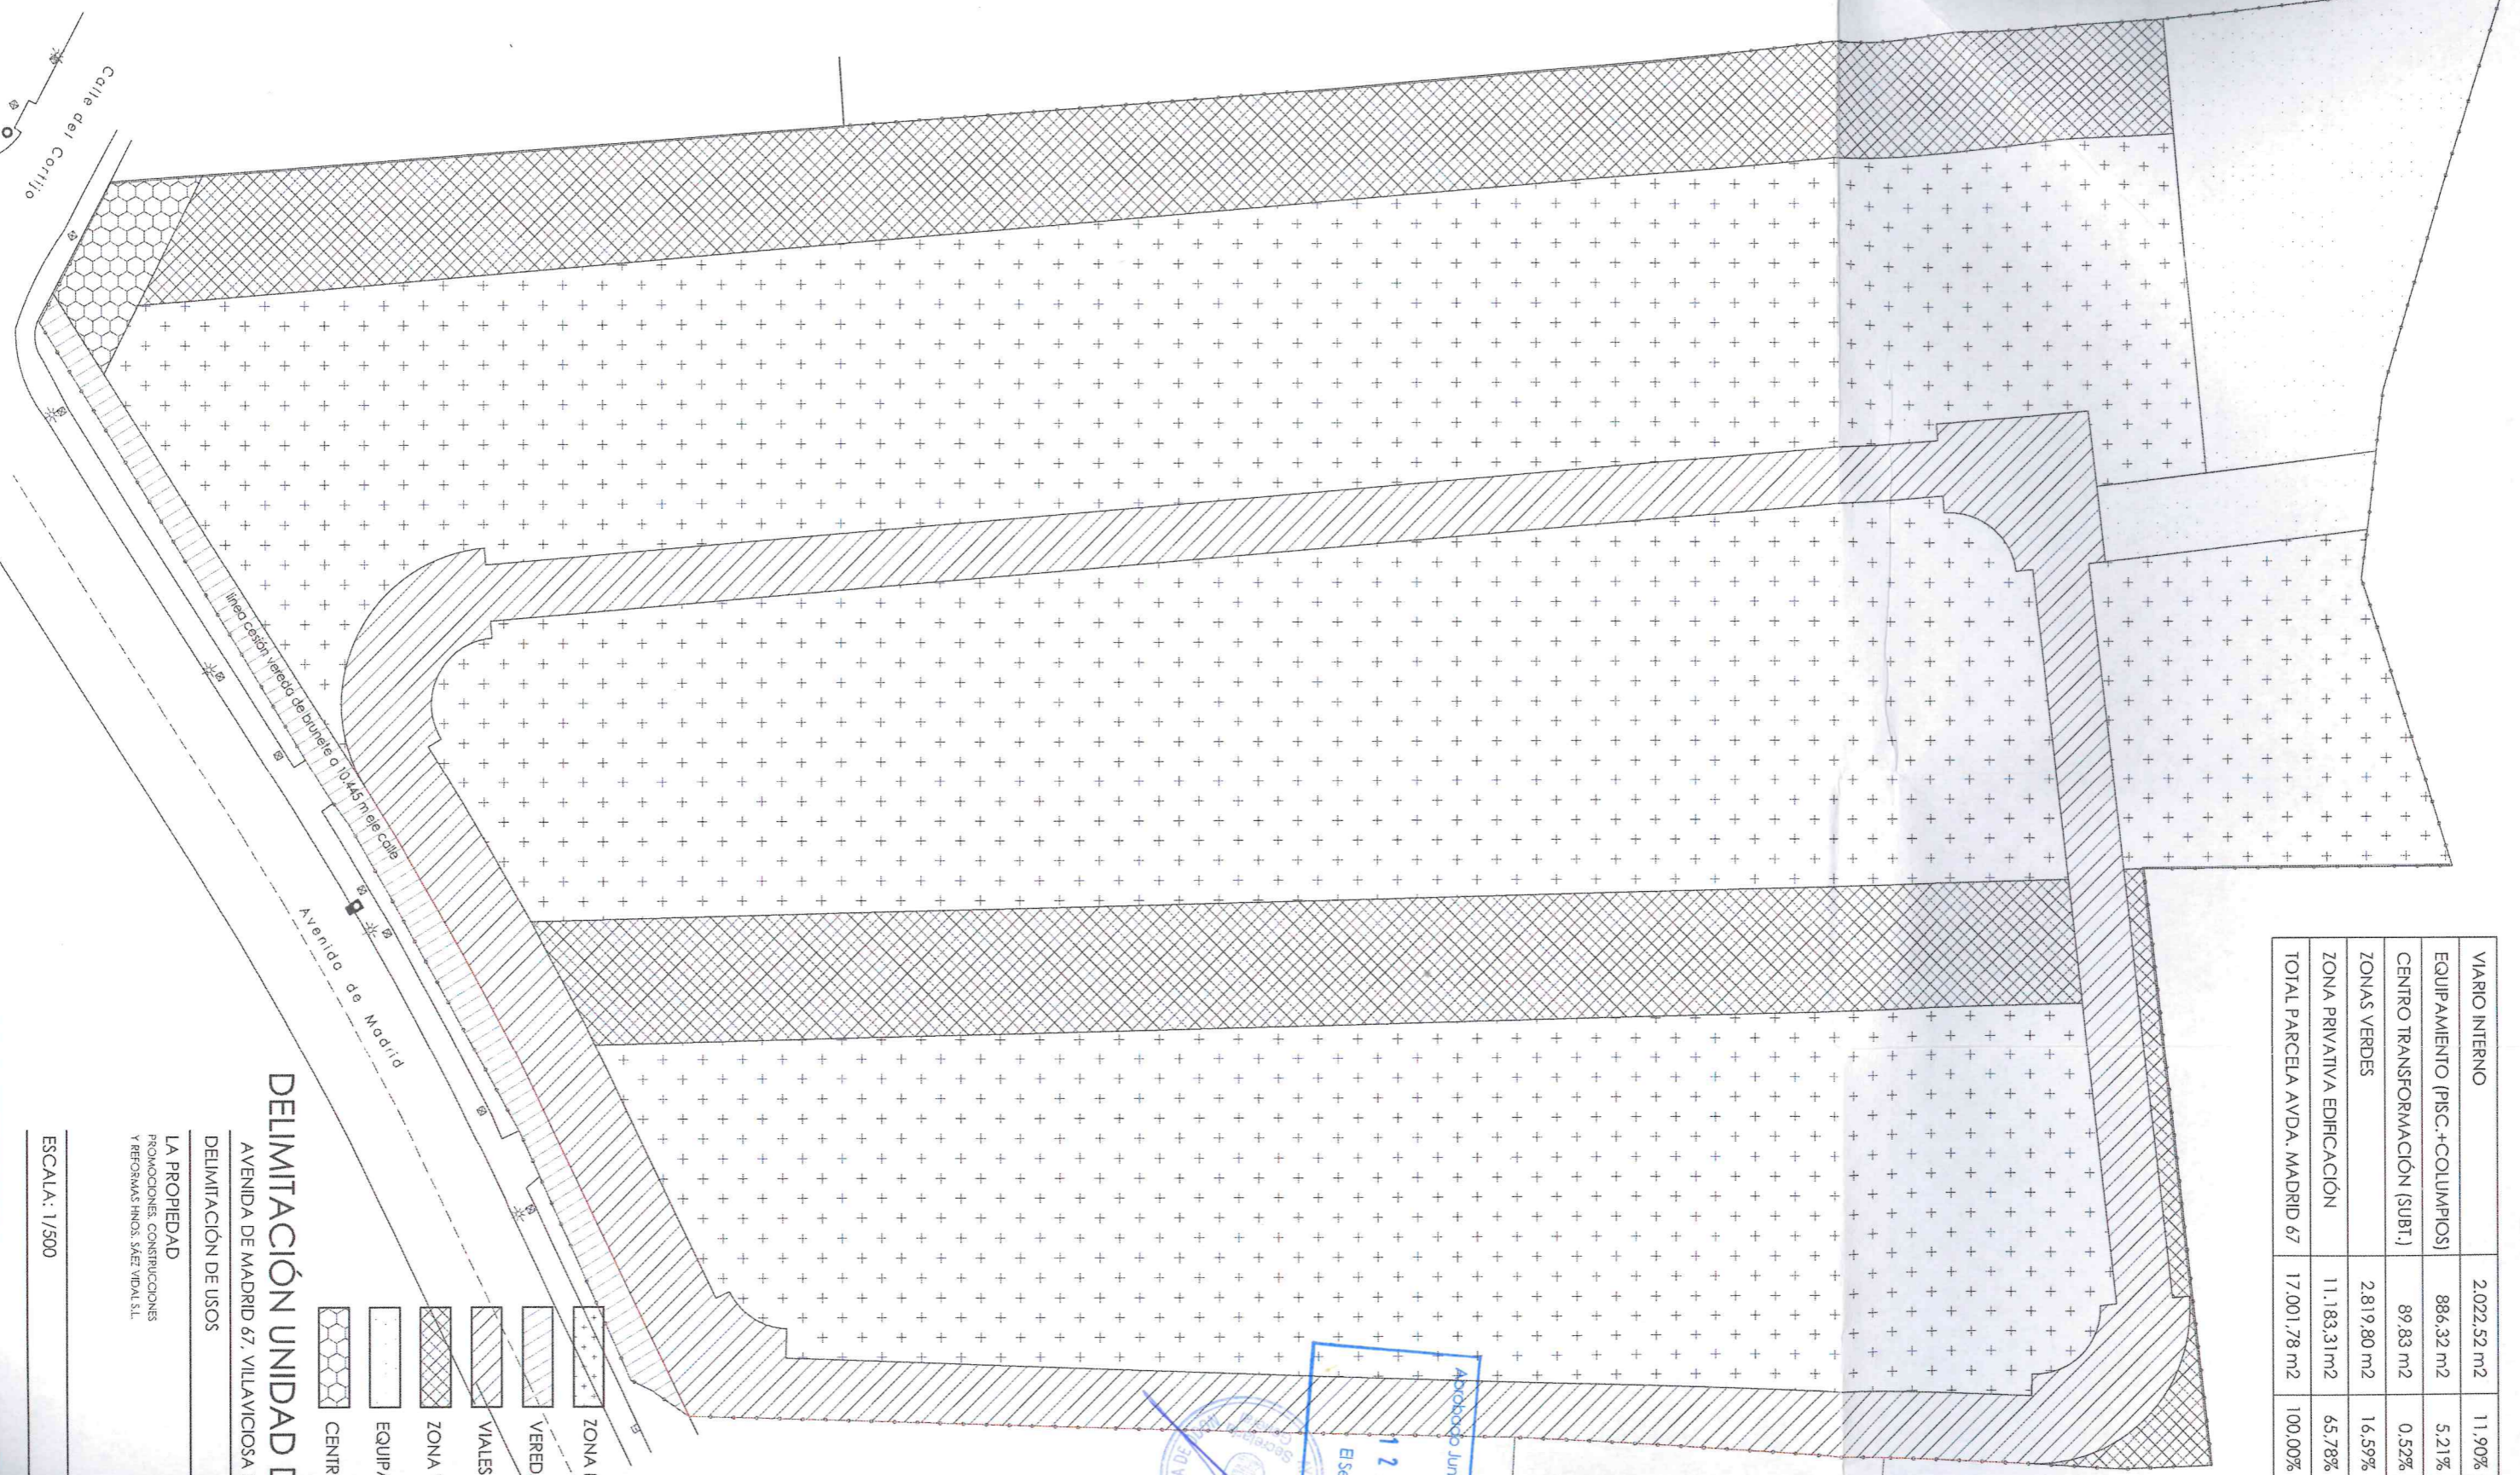




VUARIO INTERNO	2.022,52 m ²	11,90%
EQUIPAMIENTO (PISC.+COLUMPIOS)	886,32 m ²	5,21%
CENTRO TRANSFORMACIÓN (SUBT.)	89,83 m ²	0,52%
ZONAS VERDES	2.819,80 m ²	16,59%
ZONA PRIVATIVA EDIFICACIÓN	11.183,31m ²	65,78%
TOTAL PARCELA AVDA. MADRID 67	17.001,78 m ²	100,00%

Aprobado Junta de Gobierno Local
 12 JUN 2019
 El Secretario

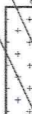

-  ZONA PRIVATIVA EDIFICACIÓN
-  VEREDA DE BRUNETE
-  VIALES INTERIORES
-  ZONA VERDE
-  EQUIPAMIENTO (PISC.+ COLUMPIOS)
-  CENTRO TRANSFORMACIÓN (SUBT.)

DELIMITACIÓN UNIDAD DE ACTUACIÓN

AVENIDA DE MADRID 67, VILLAVICIOSA DE ODÓN, MADRID

DELIMITACIÓN DE USOS

LA PROPIEDAD
 PROMOCIONES, CONSTRUCCIONES
 Y REFORMAS HNOS. SAEZ VIDAL S.L.

EL ARQUITECTO
 ONCIMS S.L.
 CARLOS LÓPEZ HERRERO
 COL. COAM 7128

PLANO Nº 3

ESCALA: 1/500

MAYO 2019