

LEYENDA DE GAS

	ARMARIO DE REGULACION
	LLAVE CORTE GENERAL
	CENTRALIZACION DE CONTADORES
	TUBERIA DE GAS ENTERRADA

Trucabente

Aprobado junto al Gobierno local
28 ABRIL 2019
 El Escrito

NOTA: La disposición de la edificación en las parcelas y sus copias de posición, así como la disposición de las acometidas propuestas de proyecto son meramente orientativas.

NOTA: La disposición de las acometidas propuestas de proyecto es meramente orientativa y no vinculante. Será objeto de Proyecto Básico la definición concreta de las conexiones a las redes existentes.

NOTA: No se debe escalar este dibujo. S+A no aceptará responsabilidades sobre dimensiones y superficies orientadas de la medición directa o escalada sobre este dibujo. Si no existe acotación o superficie numérica, el receptor tiene la responsabilidad de conseguir ese dato directamente del Arquitecto o a través de la medición directa sobre la realidad física.

El presente Proyecto se compone de documentos gráficos (Plenos) y de documentos escritos (Memorias, Pliegos, Mediciones y Presupuesto, Especificaciones, etc.). La conformidad de los distintos apartados es parte integral del Proyecto. En caso de que existan discrepancias entre cualquier documento del Proyecto, deberá solicitarse la aclaración pertinente a la Dirección Facultativa.

Este plano puede ser utilizado en su versión digital. No obstante, toda la información contenida en el mismo debe ser referida y contrastada con el original en papel. La conversión de los archivos a otro formato se llevará a cabo bajo la propia responsabilidad de quien lo lleve a cabo.

Las superficies son orientativas y no vinculantes. Pueden sufrir modificaciones durante el proyecto y durante la obra.

Rev.	Fecha	Descripción
1	01-04-19	REQUERIMIENTO DE SUBSANACIÓN DE DEFICIENCIAS

Rev. Fecha Descripción

Proyecto
 ESTUDIO DE DETALLE PARA LA ORDENACIÓN DE VOLUMENES DE LA MANZANA 12 DEL SECTOR UZ. 1-2-3 MONTE DE LA VILLA, VILLAVICIOSA DE ODOON, MADRID

Plano
 CLIENTE: MONTE DE LA VILLA RESIDENTIAL S.L.U.


ACOMET. GAS
 PROYECTO
 (NO VINCULANTE)

Escala: 1:300 en A1
 1:600 en A3

Fecha: SEPT 2018

Nº Plano

ED-12.3

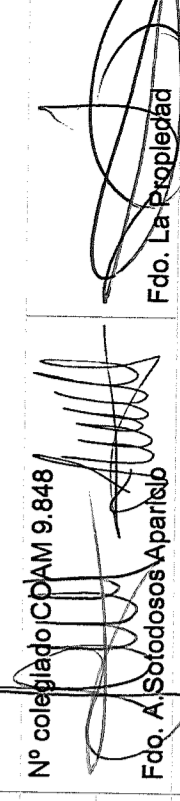

SOTODOSOS Y ASOCIADOS ARQUITECTURA SLP
 AVENIDA DE MANOTERAS, 10 B. 315. 28050 MADRID
 Tlf: +34 913 924 122 Fax: +34 913 924 145 www.sma.es
 e-mail: estudio@sma.es