CALLE H

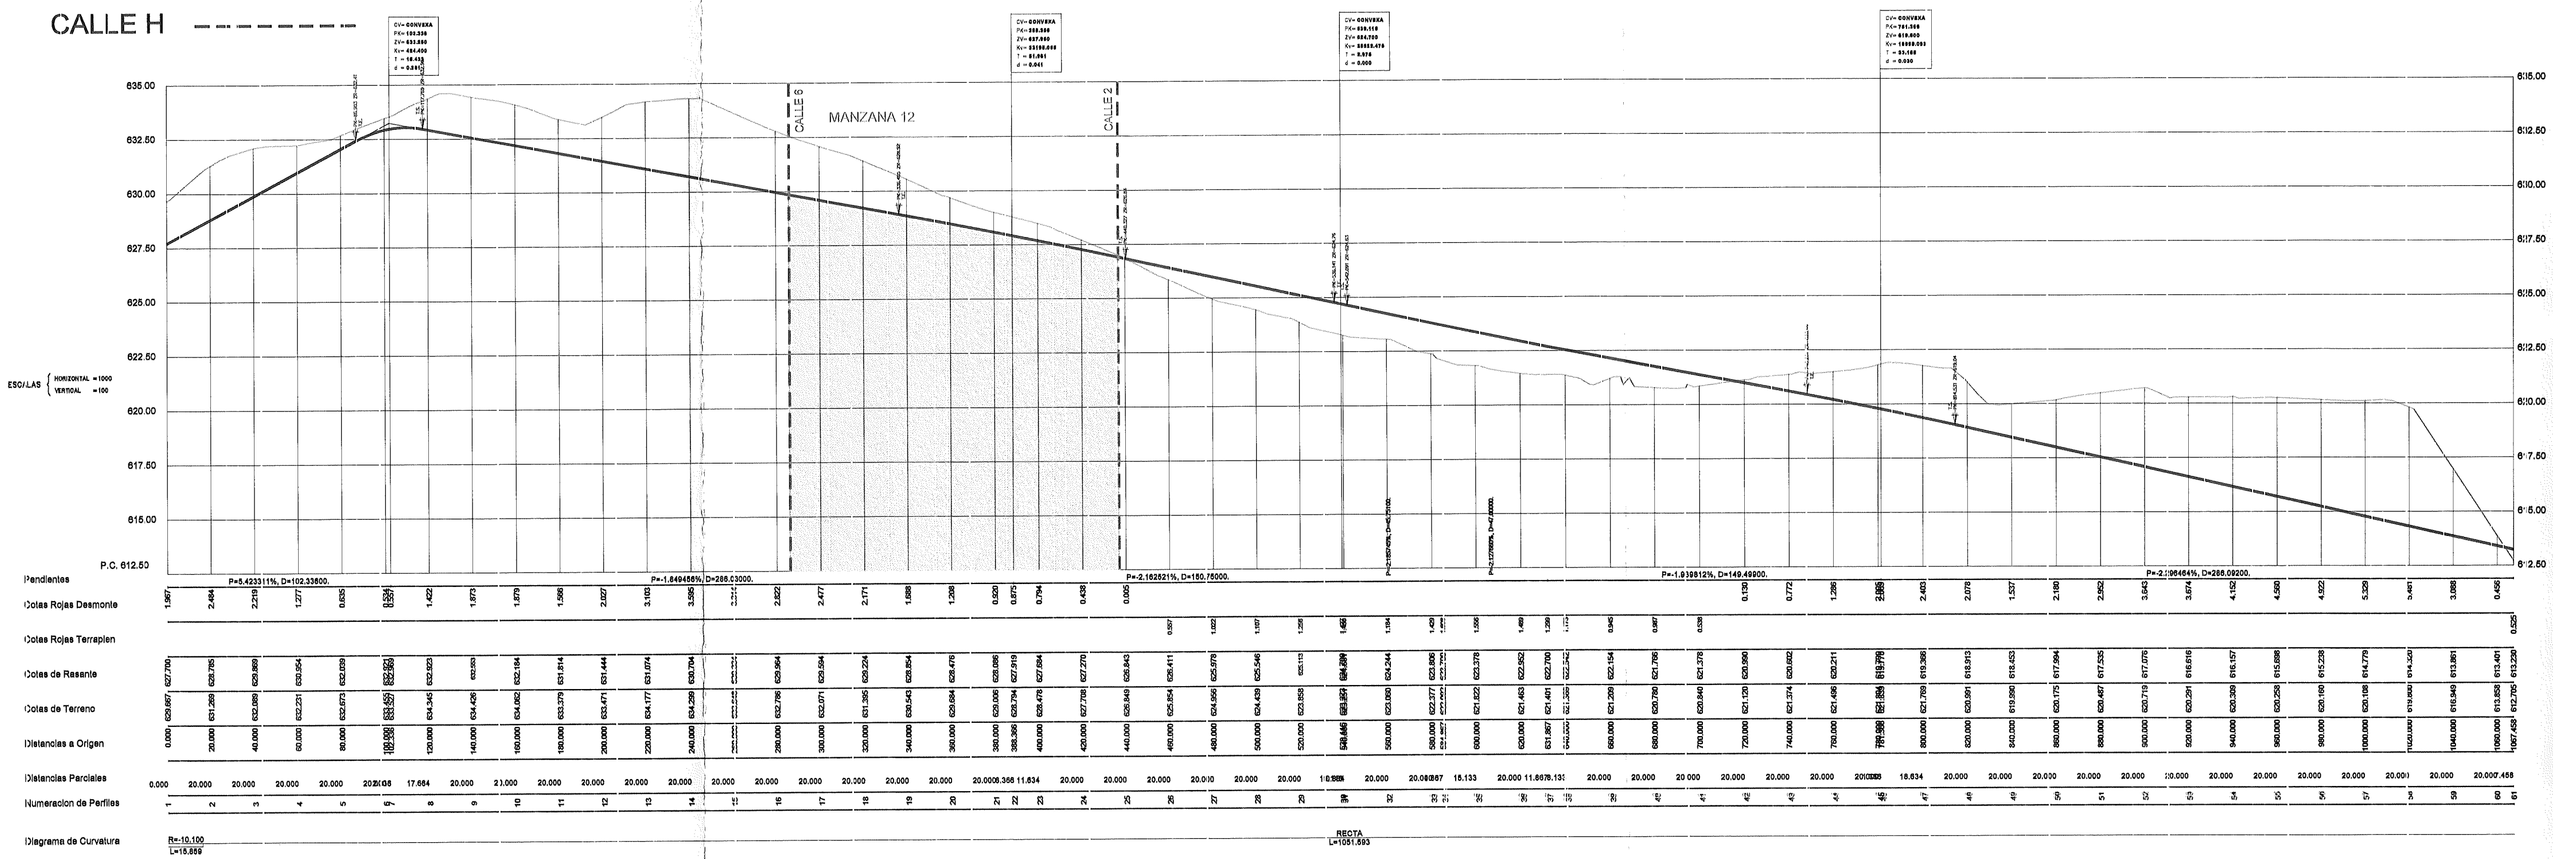

CALLE G

CALLE 2

CALLE F

CALLE 6

1 ED-03 PERFILES CALLES 1:2000

2 ED-03 PLANTA EMPLAZAMIENTO 1:3000

Aprobado Junta de Gobierno Local
2 9 AGO. 2019
El Secretario

NOTA: No se debe escalar este dibujo. S+A no aceptará responsabilidades sobre dimensiones y superficies obtenidas de la medición directa o escalada sobre este dibujo. Si no existe acotación o superficiado numérico, el receptor tiene la responsabilidad de conseguir ese dato directamente del Arquitecto o a través de la medición directa sobre la realidad física.

El presente Proyecto se compone de documentos gráficos (Planos) y de documentos escritos (Memorias, Pliegos, Mediciones y Presupuesto, Especificaciones, etc.) La documentación de los distintos apartados es parte integral del Proyecto. En caso de que existan discrepancias entre cualquier documento del Proyecto, deberá solicitarse la aclaración pertinente a la Dirección Facultativa.

Este plano puede ser utilizado en su versión digital. No obstante, toda la información contenida en el mismo debe ser referida y contrastada con el original en papel. La conversión de los archivos a otro formato se llevará a cabo bajo la propia responsabilidad de quien lo lleve a cabo.

Las superficies son orientativas y no vinculantes. Pueden sufrir modificaciones durante el proyecto y durante la obra.

Rev.	Fecha	Descripción

Proyecto
ESTUDIO DE DETALLE PARA LA ORDENACIÓN DE VOLÚMENES DE LA MANZANA 12 DEL SECTOR UZ. 1-2-3 MONTE DE LA VILLA, VILLAVICIOSA DE ODÓN, MADRID

Plano
REFERENCIAS ALTIMÉTRICAS
PERFILES DE CALLES

Escala: 1:2000/1:3000en A1
1:4000/1:6000en A3

Fecha: SEPT 2018

Nº Plano
ED-03

Cliente:
MONTE DE LA VILLA RESIDENTIAL S.L.U.

Nº colegiado COAM 9.848

Fdo. A. Sotodosos Aparicio

Fdo. La Propiedad

DOCUMENTO INFORMADO FECHA 28 MAYO 2019

SOTODOSOS Y ASOCIADOS ARQUITECTURA SLP
AVENIDA DE MANOTERAS, 10 B 315, 28050 MADRID
tlf: +34 913 924 122 fax: +34 913 924 145 www.smasa.es
e-mail: estudio@smasa.es