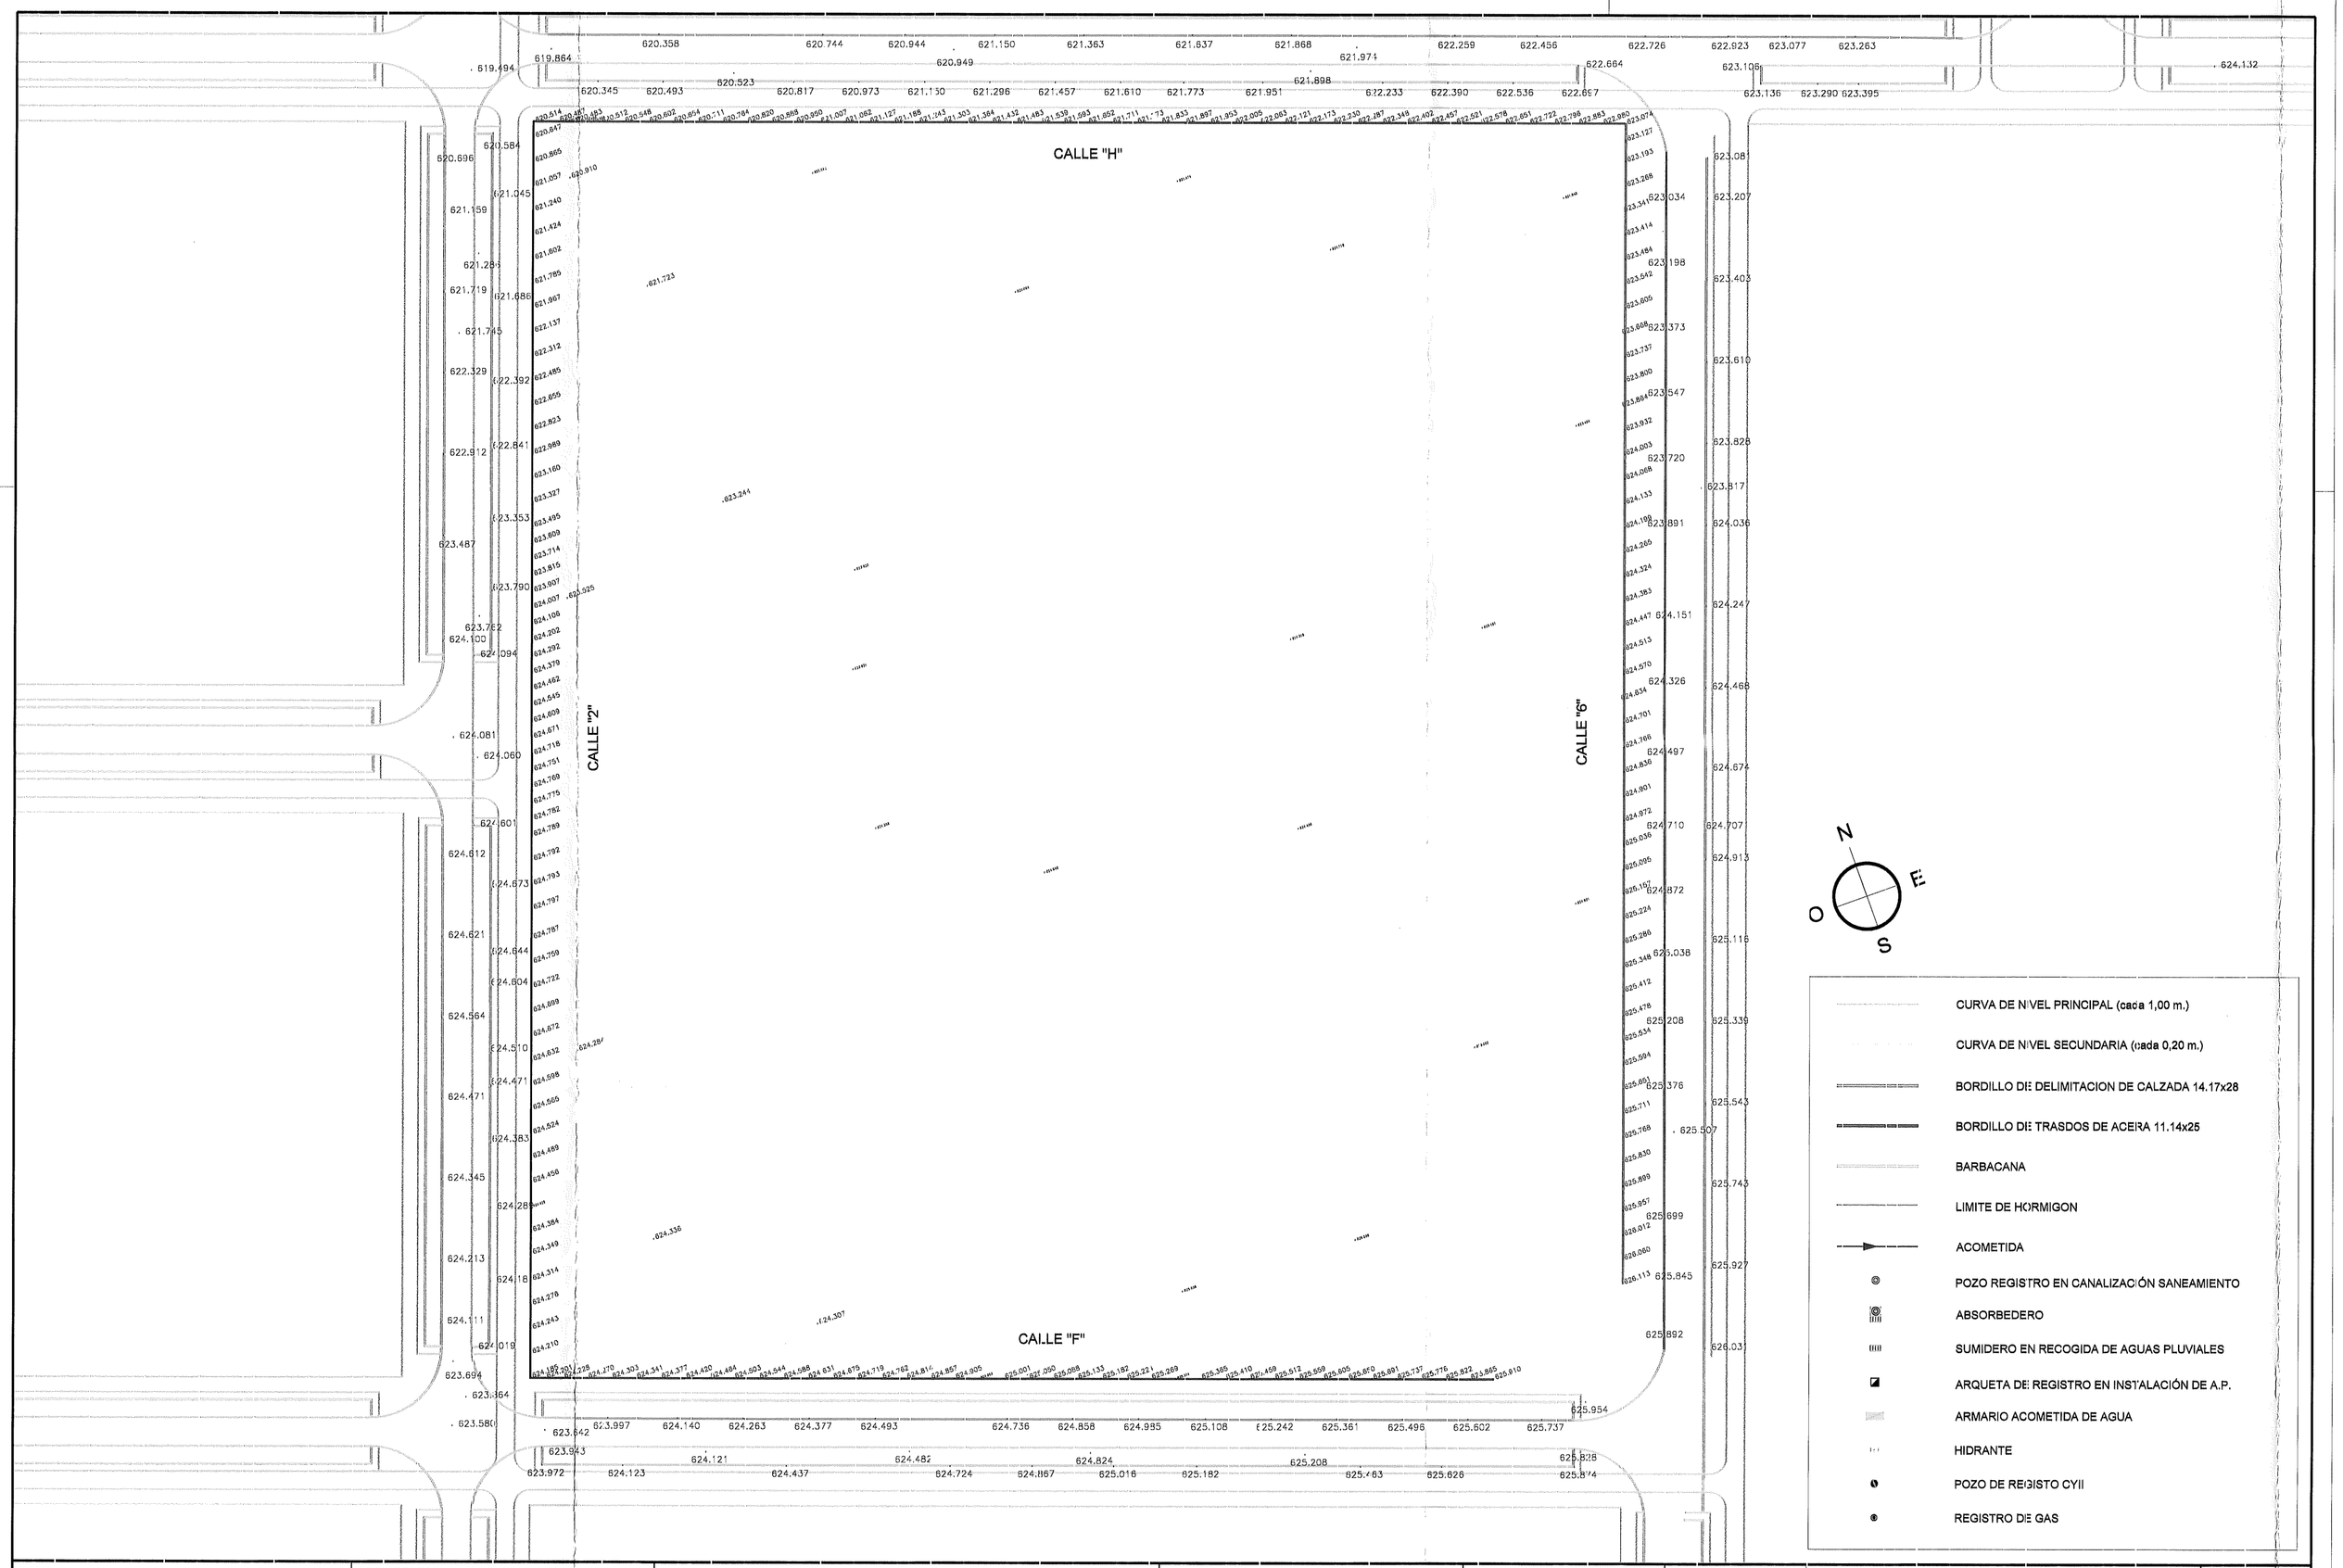

EMPRESA:	ARQUITECTOS:	TRABAJO: LEVANTAMIENTO TOPOGRÁFICO DE LA PARCELA P1, DE LA URBANIZACION MPG 20304 SUBESTACION VICALVARO IBERDROLA EN EL API 20.17 "ENSANCHE ESTE DE SAN BLAS" (MADRID)	AUTOR DEL TRABAJO: IngiteP	ESCALAS: 1/500 ORIGINAL A2 GRÁFICA	FECHA: JUNIO 2.018	DESIGNACIÓN DEL PLANO: ESTADO ACTUAL	PLANO Nº: 02 (2 de 2) HOJA: 2 de 2

1 ED-04 PLANO TOPOGRÁFICO 1:500

2 ED-04 PLANO EMPLAZAMIENTO 1:3000

Aprobado Junta de Gobierno Local
2 8 AGO. 2019
El Secretario

NOTA: No se debe escalar este dibujo. S+A no aceptará responsabilidades sobre dimensiones y superficies obtenidas de la medición directa o escalada sobre este dibujo. Si no existe acotación o superficiado numérico, el receptor tiene la responsabilidad de conseguir ese dato directamente del Arquitecto o a través de la medición directa sobre la realidad física.

El presente Proyecto se compone de documentos gráficos (Planos) y de documentos escritos (Memorias, Pliegos, Mediciones y Presupuesto, Especificaciones, etc.) La documentación de los distintos apartados es parte integral del Proyecto. En caso de que existan discrepancias entre cualquier documento del Proyecto, deberá solicitarse la aclaración pertinente a la Dirección Facultativa.

Este plano puede ser utilizado en su versión digital. No obstante, toda la información contenida en el mismo debe ser referida y contrastada con el original en papel. La conversión de los archivos a otro formato se llevará a cabo bajo la propia responsabilidad de quien lo lleve a cabo.

Las superficies son orientativas y no vinculantes. Pueden sufrir modificaciones durante el proyecto y durante la obra.

Rev.	Fecha	Descripción

Proyecto
ESTUDIO DE DETALLE PARA LA ORDENACIÓN DE VOLÚMENES DE LA MANZANA 12 DEL SECTOR UZ. 1-2-3 MONTE DE LA VILLA, VILLAVICIOSA DE ODÓN, MADRID

DOCUMENTO INFORMADO FECHA 2 8 MAYO 2019

Plano: TOPOGRÁFICO	Cliente: MONTE DE LA VILLA RESIDENTIAL S.L.U.
Escala: 1:500 en A1 1:1000 en A3	Nº colegiado COAM 9.848
Fecha: SEPT 2018	Fdo. A. Sotodosos Aparicio / Fdo. La Propiedad
Nº Plano: ED-04	SOTODOSOS Y ASOCIADOS ARQUITECTURA SLP

AVENIDA DE MANOTERAS, 10 B 315, 28050 MADRID
tlf: +34 913 924 122 fax: +34 913 924 145 www.smasa.es
e-mail: estudio@smasa.es

S+A sotodosos + asociados