

2 ESQUEMA PLANTA DE CONJUNTO
ED-08.2
1:1250

7 8 ABRIL 2019
Escritorio

NOTA: A modo indicativo, se han representado las alturas máximas de cornisa y de cubriera tomadas en el eje medio de las áreas de movimiento recogidas en este Estudio de Detalle. Las alturas máximas definitivas deberán ser medidas en el eje medio de fachada de cada vivienda.

NOTA: No se debe escalar este dibujo. S+A no aceptará responsabilidades sobre dimensiones y superficies obtenidas de la medición directa o escalada sobre este dibujo. Si no existe acotación o superficie numérica, el receptor tiene la responsabilidad de conseguir ese dato directamente del Arquitecto o a través de la medición directa sobre la realidad física.

El presente Proyecto se compone de documentos gráficos (Planos) y de documentos escritos (Memorias, Pliegos, Mediciones y Presupuesto, Especificaciones, etc.). La documentación de los distintos apartados es parte integral del Proyecto. En caso de que existan discrepancias entre cualquier documento del Proyecto, deberá solicitarse la aclaración pertinente a la Dirección Facultativa.

Este plano puede ser utilizado en su versión digital. No obstante, toda la información contenida en el mismo debe ser verificada en su versión original. Pasado el tiempo, la información de los archivos a otro formato se llevará a cabo bajo la propia responsabilidad de quien lo lleve a cabo.

Las superficies son orientativas y no vinculantes. Pueden sufrir modificaciones durante el proyecto y durante la obra.

- 1 01-04-19 REQUERIMIENTO DE SUBSANACIÓN DE DEFICIENCIAS
- 2 24-04-19 REQUERIMIENTO DE SUBSANACIÓN DE DEFICIENCIAS

Rev.	Fecha	Descripción

Proyecto: ESTUDIO DE DETALLE PARA LA ORDENACIÓN DE VOLÚMENES DE LA MANZANA 12 DEL SECTOR UZ. 1-2-3 MONTE DE LA VILLA, VILLAVICIOSA DE ODO, MADRID
DOCUMENTO INFORMADO

Plano: Cliente: MONTE DE LA VILLA RESIDENTIAL S.L.U.
DEF. ALTURAS MÁXIMAS TOTALES Y DE CORNISA DE LAS EDIFICACIONES
Escala: 1:300/1:150 en A1
1:300/1:300 en A3
Fecha: SEPT 2018
Nº Plano: ED-08.2


FECHA: 28 MAR 2019

Nº colegiado: 9.646
Fdo. La Propiedad


Fdo. A. Sotodosa Aparicio
Fdo. A. Sotodosa Aparicio
Fdo. La Propiedad

SOTODOSA Y ASOCIADOS ARQUITECTURA S.L.P.
C/ Alameda de Esquivel, 10
28009 Madrid
Tel: 54 913 924 122 Fax: 94 913 924 145
www.sotodosa.es
e-mail: estudio@sotodosa.es


S+A
SOTODOSA Y ASOCIADOS

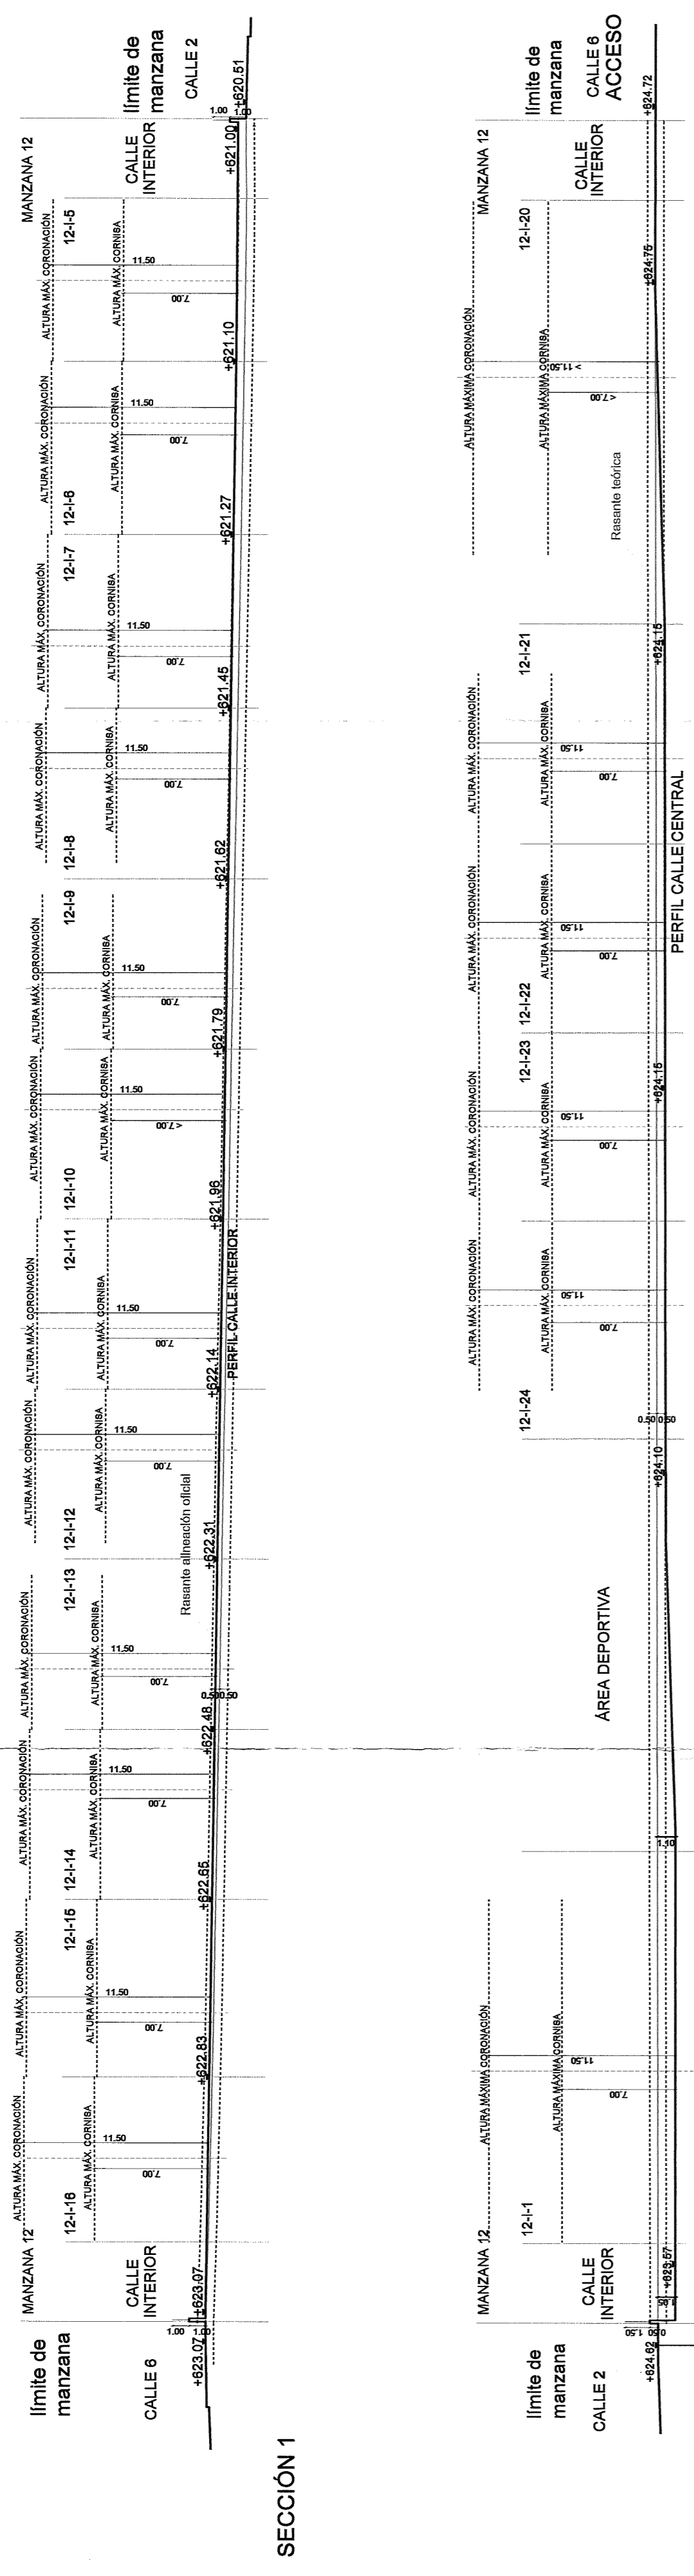


SECCIÓN 1

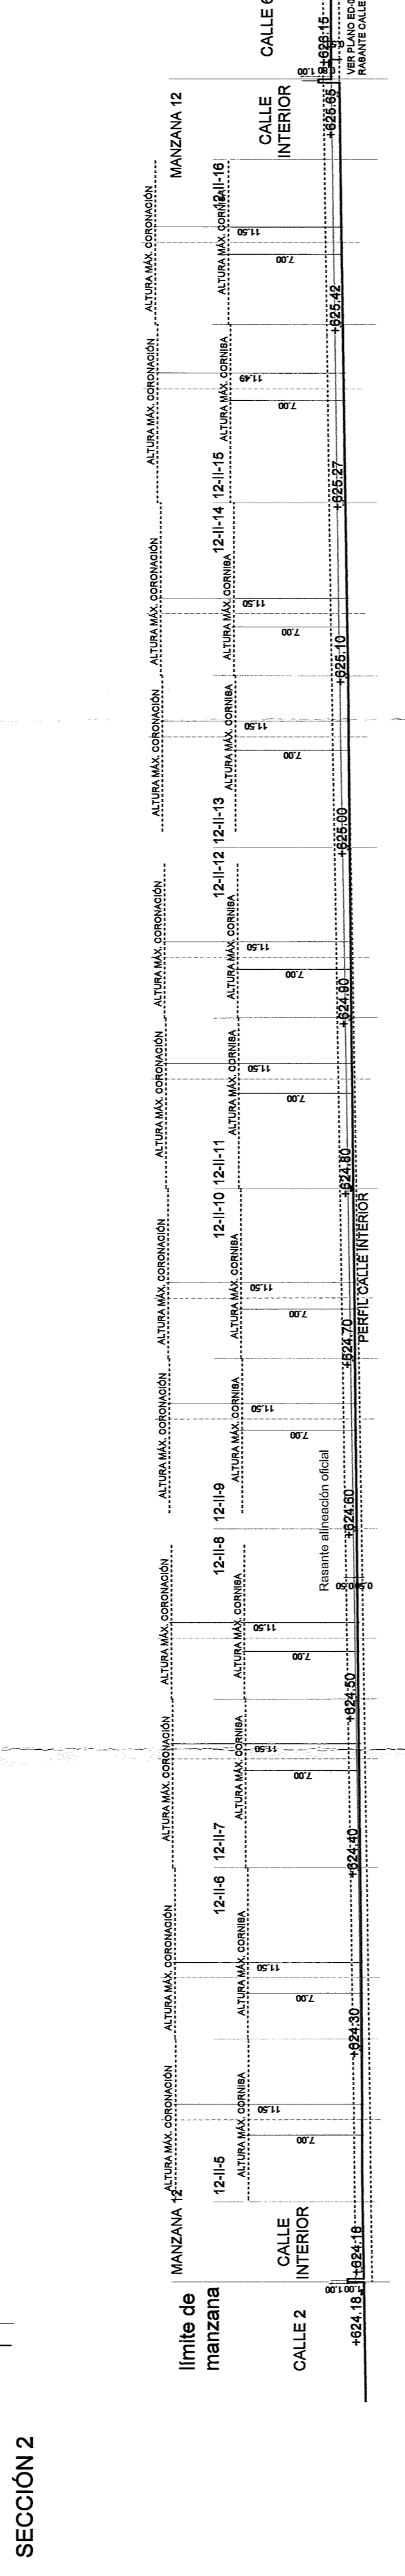


SECCIÓN 2

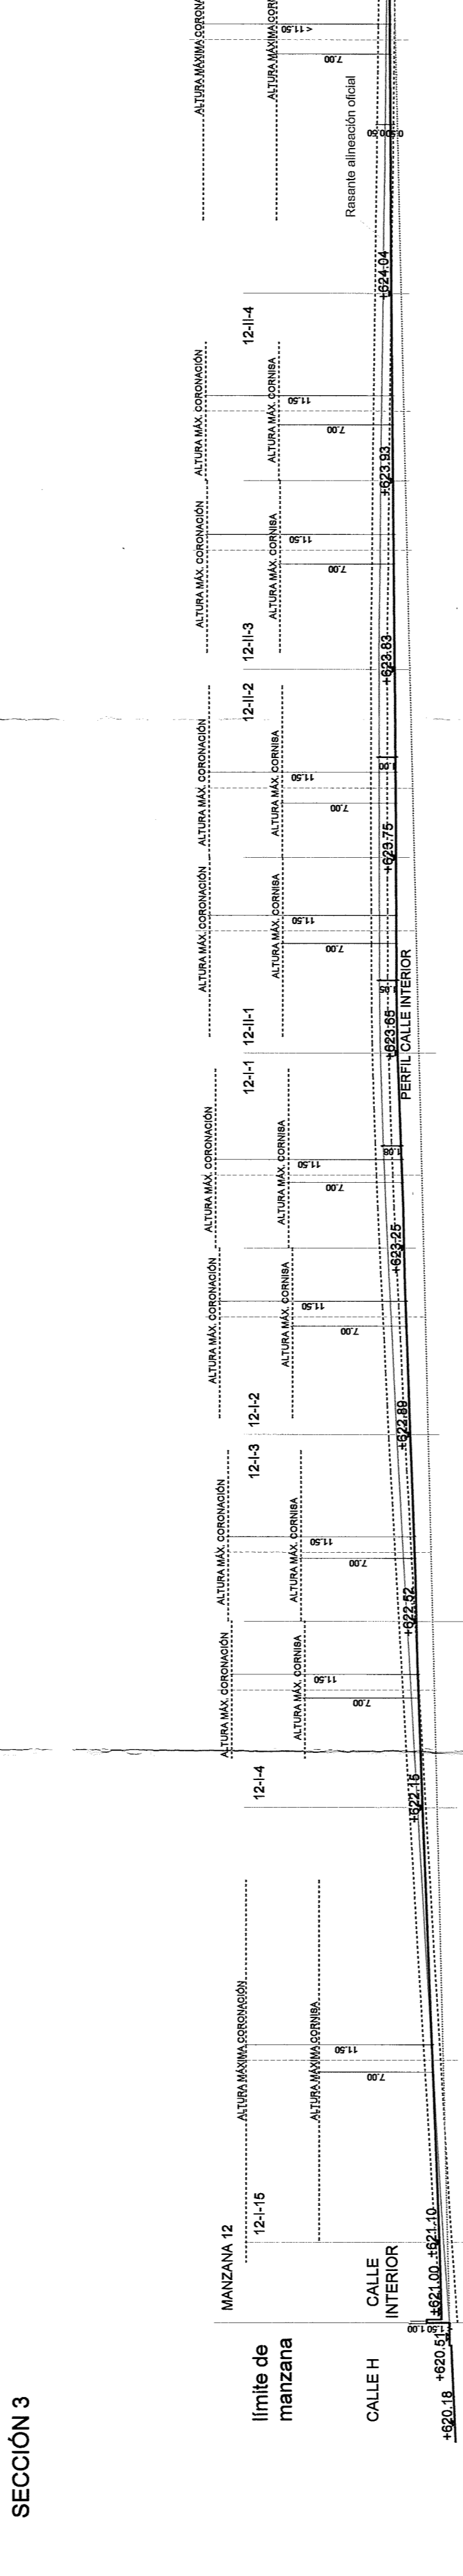

SECCIÓN 3

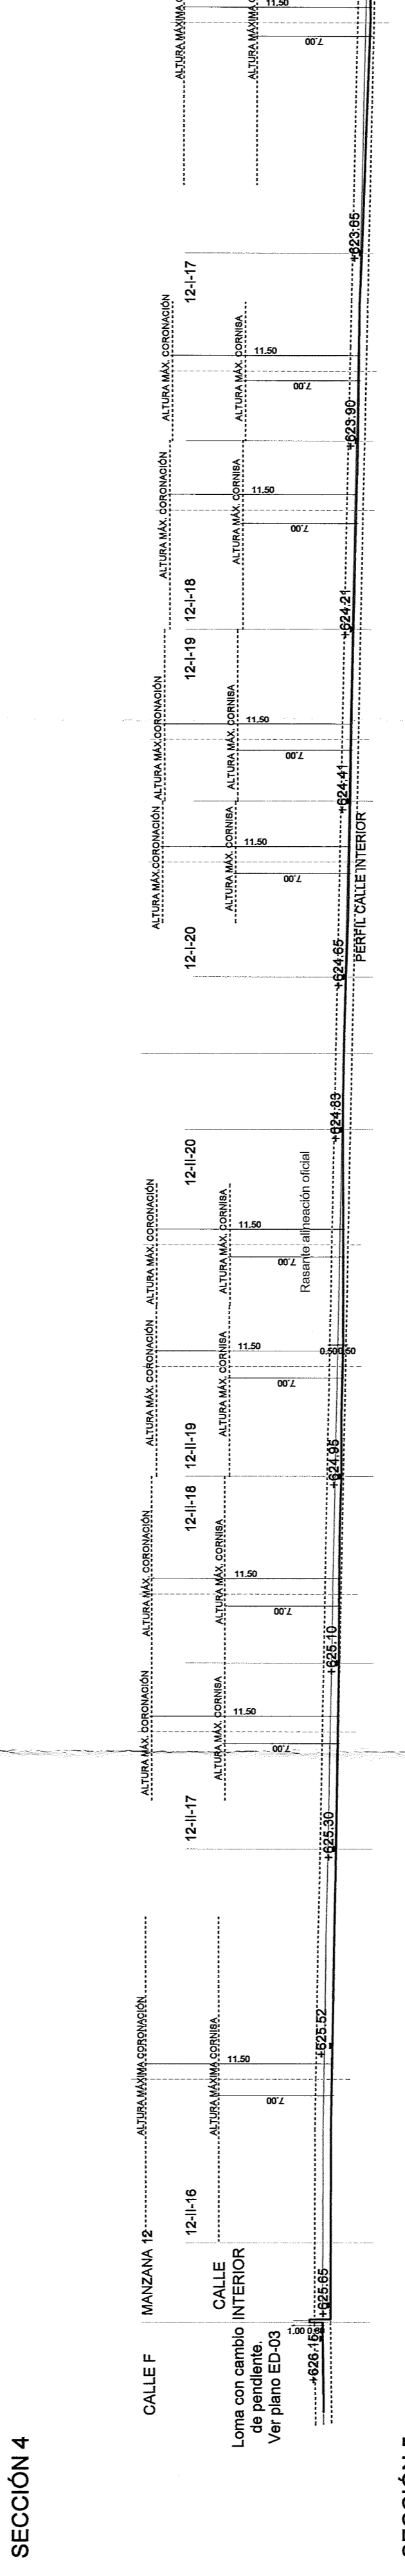

SECCIÓN 4

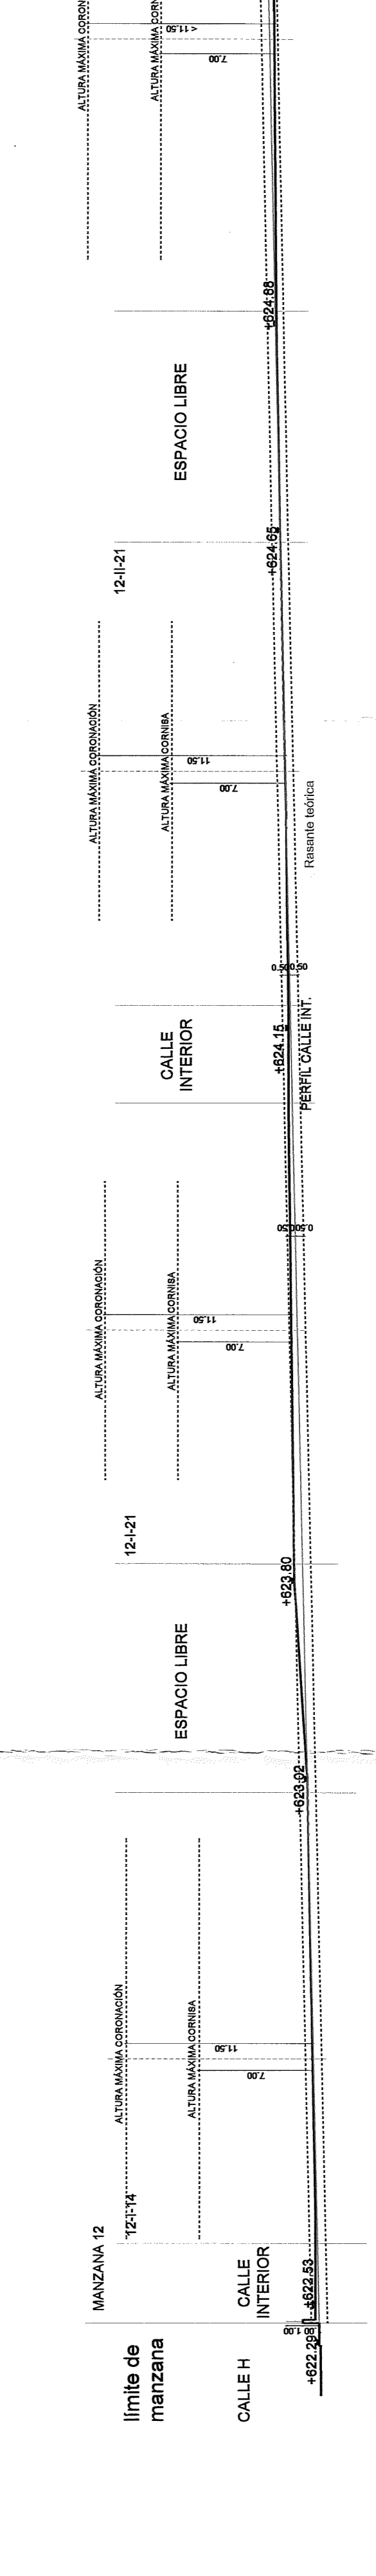

SECCIÓN 5



SECCIÓN 6