

2 ESQUEMA PLANTA DE MANZANA
ED-08 1:1250

Zarzaluaeta
Aprobado por el Gobierno Local
7 de Abril, 2019
El Secretario



NOTA: No se debe escalar este dibujo. S+A no acepta responsabilidad sobre dimensiones y superficies obtenidas de la medición directa o escalar sobre este dibujo. Si no existe acuerdo o superficie referida a la medición directa, se deberá asegurar que el documento del Ayuntamiento o a través de la medición directa sobre la realidad física.

El presente Proyecto se compone de documentos gráficos (Planos) y de documentos escritos (Memorias, Pliegos, Mediciones y Presupuesto, Especificaciones, etc.). La documentación de los distintos apartados es parte integral del Proyecto. En caso de que existan discrepancias entre cualquier documento del Proyecto, deberá solicitarse la aclaración pertinente a la Dirección Facultativa.

Este plano puede ser utilizado en su versión digital. No obstante, toda la información contenida en el mismo debe ser referida y contrastada con el original en papel. La conversión de los archivos a otro formato se llevará a cabo bajo la propia responsabilidad de quien lo lleve a cabo.

Las superficies son orientativas y no vinculantes. Pueden sufrir modificaciones durante el proyecto y durante la obra.

DOCUMENTO INFORMADO
FECHA
19 JUN. 2019

Rev.	Fecha	Descripción
1	Abril -19	Se incluye línea máxima de cornisa

Proyecto
ESTUDIO DE DETALLE PARA LA ORDENACIÓN DE VOLUMENES DE LA MANZANA 13 DEL SECTOR UZ. 1-2-3 MONTE DE LA VILLA, VILLAVICIOSA DE ODOÓN, MADRID





Plano
Cliente:
DEF. ALTURAS MÁXIMAS VIA CÉLERE DESARROLLOS INMOBILIARIOS S.A.
TOTALTES Y DE CORNISA C/ CARLOS Y GUILLERMO FERNÁNDEZ SHAW, 1, 28007 MADRID.
DE LAS EDIFICACIONES

Escala:
1:300/1:150 en A1
1:600/1:300 en A3

Fecha: MAYO 2019
Nº Plano
ED-08.2

Nº Colegiado: 13001/150 en A1
Fdo.: A. Solórzano Aparicio
Fdo. La Propiedad

SOTODCOSOS Y ASOCIADOS ARQUITECTURA SLP
AVENIDA DE MANOTERAS, 10 B 315, 28050 MADRID
Tf: +34 913 934 122 Fax: +34 913 934 146 www.smaa.es
Email: estudio@smmaa.es

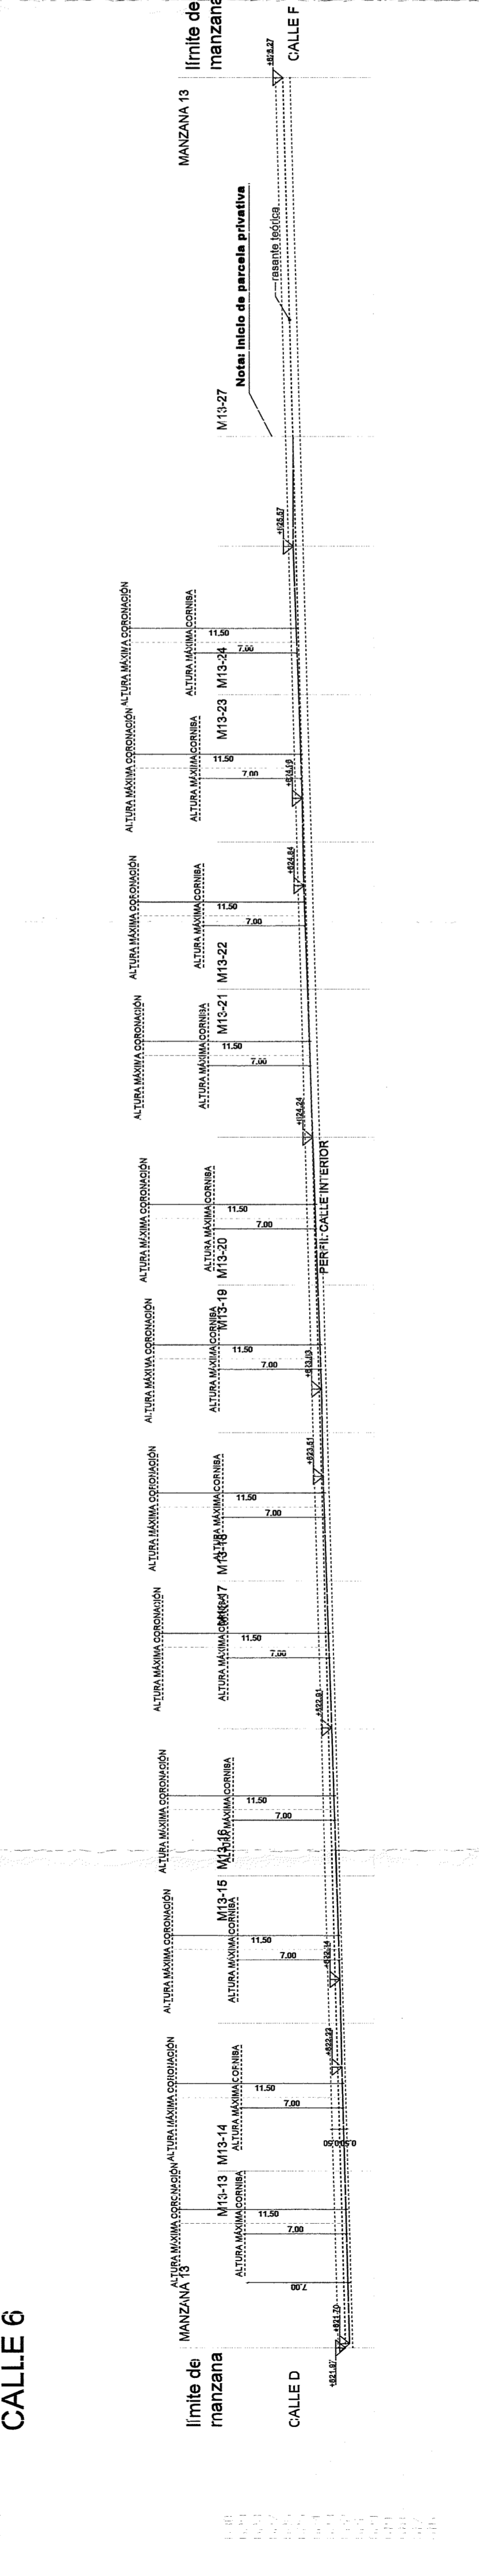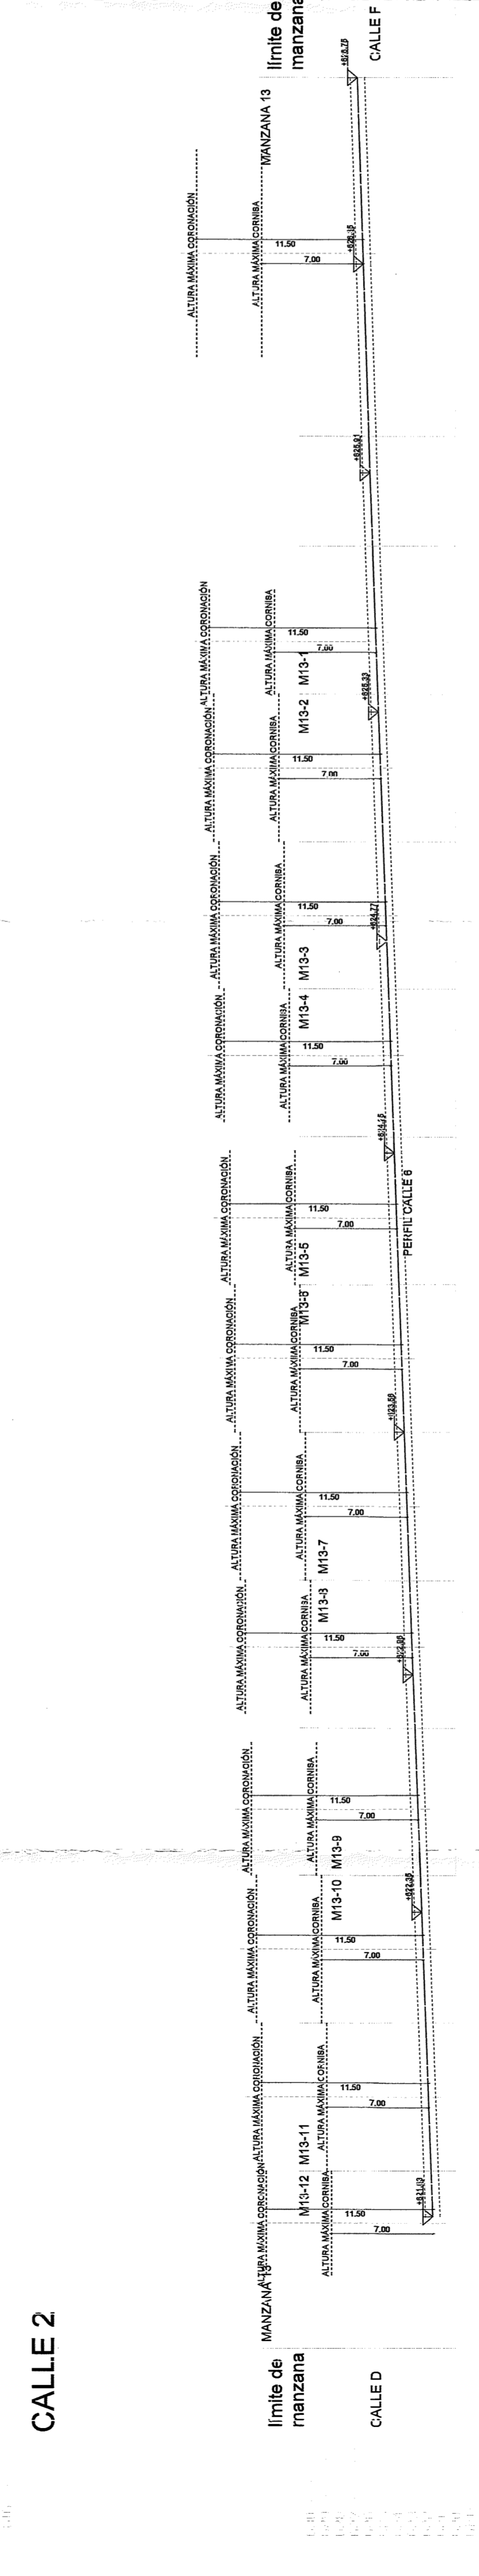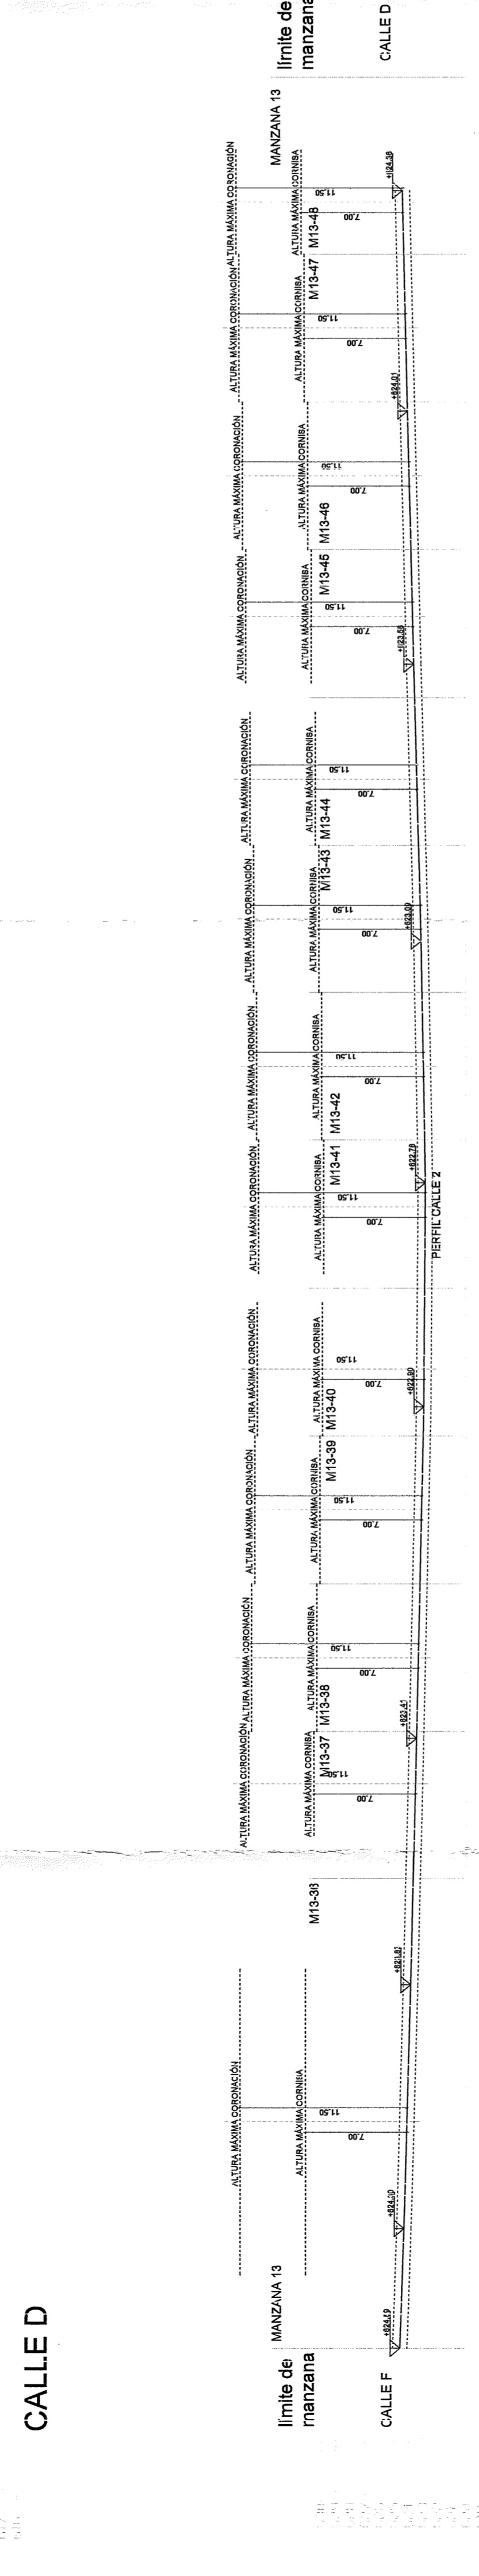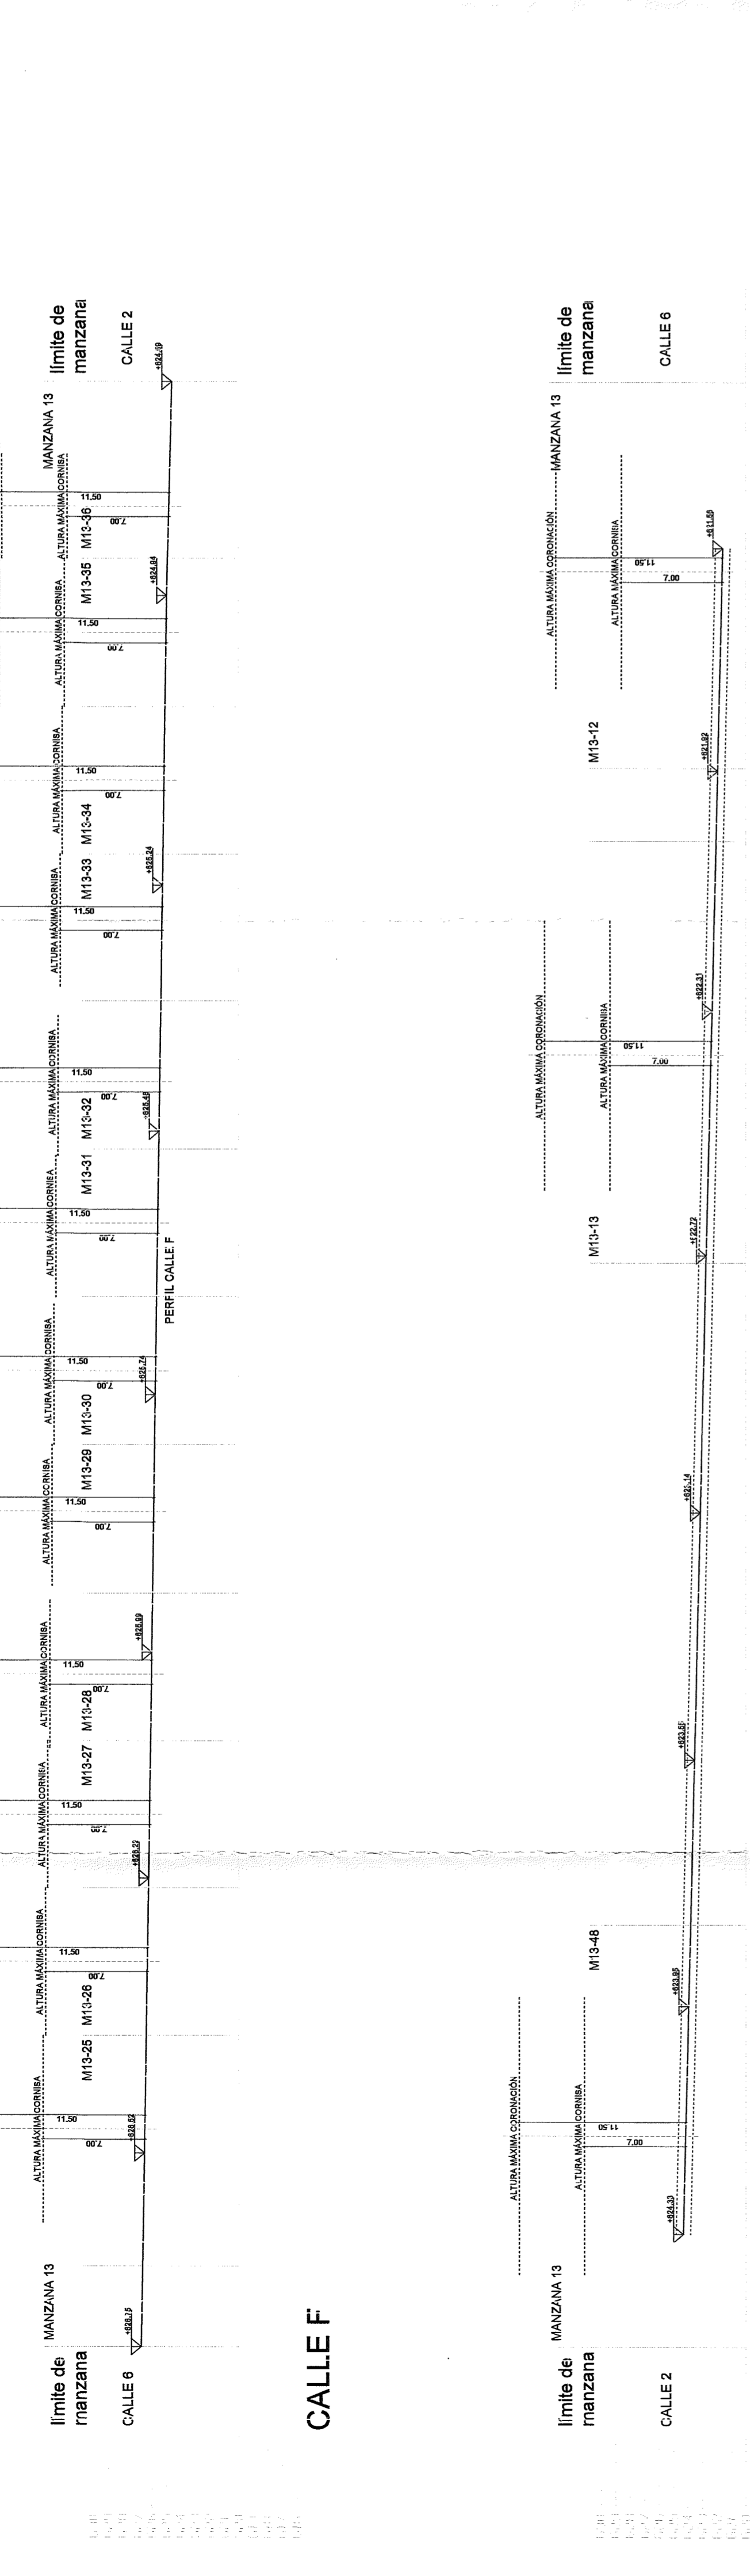

1 RASANTES
ED-08.2 1:300