


Aprobado Junta de Caserío Local
21 FEB 2020
El Sr. Alcalde

DOCUMENTO INFORMADO
FECHA
04 FEB. 2020

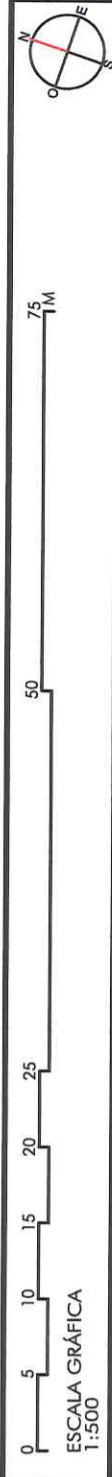

ESTUDIO DE DETALLE
MANZANA 27: "MONTEDE LA VILLA"
VILLAVICIOSA DE ODÓN (MADRID)
PROMOTORES
HNOS. CIBAU BUGEOT/TAJER DE CONSTRUCCION TMR SA
HNOS. MONTERO MANZANO/INVERSIONES MONTEODON SA
CONSTRUCCIONES URETA SA
PROYECTISTA
PABLO OTIÑO HERRERA
FECHA
NOV 2019
ESCALA
1:500
1.2
PLANOS DE INFORMACIÓN
TOPOGRAFÍA

