

**SIMBOLOGIA**

- Bordillos
- Curva de nivel
- Curva maestra
- Punto de cota
- Profundidad saneamiento
- Válvula de agua
- Acueta de teléfono
- Saneamiento
- Imbomai
- Registro de gas
- Acueta no determinada
- Base de replanteo
- Farola
- Estanque de fomentos



**LEVANTAMIENTO TOPOGRAFICO**

PARCELA P-13  
URBANIZACION MONTEVILLA P13  
VILLAVICIOSA DE ODON (MADRID)  
Referencia Catastral  
0993901VK2609S0001TQ

**Escala 1:500**  
Escala gráfica. Proyecto UTM.  
Cada 1 cm equivale a 5 metros en terreno.  
Algunas superficies reflejas se han marcado con el símbolo en blanco.  
Las cotas están en su correspondencia a la cartografía UTM.

Fecha de la obra de obra  
26 de septiembre, 2019  
Fecha de impresión:  
1 de octubre, 2019

Cliente  
AELCA

Superficie catastral  
21080 m<sup>2</sup>

TOPOCAD, S.L.  
Ingeniería Topográfica  
C/Alfonso XIII, 11 - 28001 Madrid  
T: 91 430 40 40  
www.topocad.es

CURVAS CON VALORES CONSTANTES  
Línea de cota  
Línea de nivel  
Línea de nivel

**NOTA:** No se debe escalar este dibujo. S+A no aceptará responsabilidades sobre dimensiones y superficies obtenidas de la medición directa o escalada sobre este dibujo. Si no existiera el levantamiento numérico, el receptor tiene la responsabilidad de conseguir ese dato físicamente del Arquitecto o a través de la medición directa sobre la realidad física.

El presente Proyecto se compone de documentos gráficos (Planos) y de documentos escritos (Memorias, Pliegos, Mediciones y Presupuesto, Especificaciones, etc.). La documentación de los distintos apartados es parte integral del Proyecto. En caso de que existan discrepancias entre cualquier documento del Proyecto, deberá solicitarse la aclaración pertinente a la Dirección Facultativa.

Este plano puede ser utilizado en su versión digital. No obstante, toda la información contenida en el mismo debe ser referida y contrastada con el original en papel. La conversión de los archivos a otro formato se llevará a cabo bajo la propia responsabilidad de quien lo lleve a cabo.

Las superficies son orientativas y no vinculantes. Pueden sufrir modificaciones durante el proyecto y durante la obra.

Rev.	Fecha	Descripción
DOCUMENTO INFORMADO FECHA 19 JUN. 2019		

Proyecto  
ESTUDIO DE DETALLE PARA LA ORDENACIÓN DE VOLUMENES DE LA MANZANA 13 DEL SECTOR UZ. 1-2-3 MONTE DE LA VILLA, VILLAVICIOSA DE ODON, MADRID

Plano  
TOPOGRÁFICO


Cliente:  
VIA CÉLERE DESARROLLOS INMOBILIARIOS S.A.  
C/ CARLOS Y GUILLERMO FERNÁNDEZ SHAW, 1, 28007 MADRID.

Nº Colegiado: CCOAM B 948  
Fdo. La Propiedad  
Fdo. A. Sotocosos Aparicio

SOTOCOSOS Y ASOCIADOS ARQUITECTURA SLP  
AVENIDA DE MANOTERAS, 10 B 315, 28050 MADRID  
Tel: +34 913 954 122 Fax: +34 913 924 145 www.sotocosos.es  
Email: estudio@cotocosos.es

ED-04

S+A

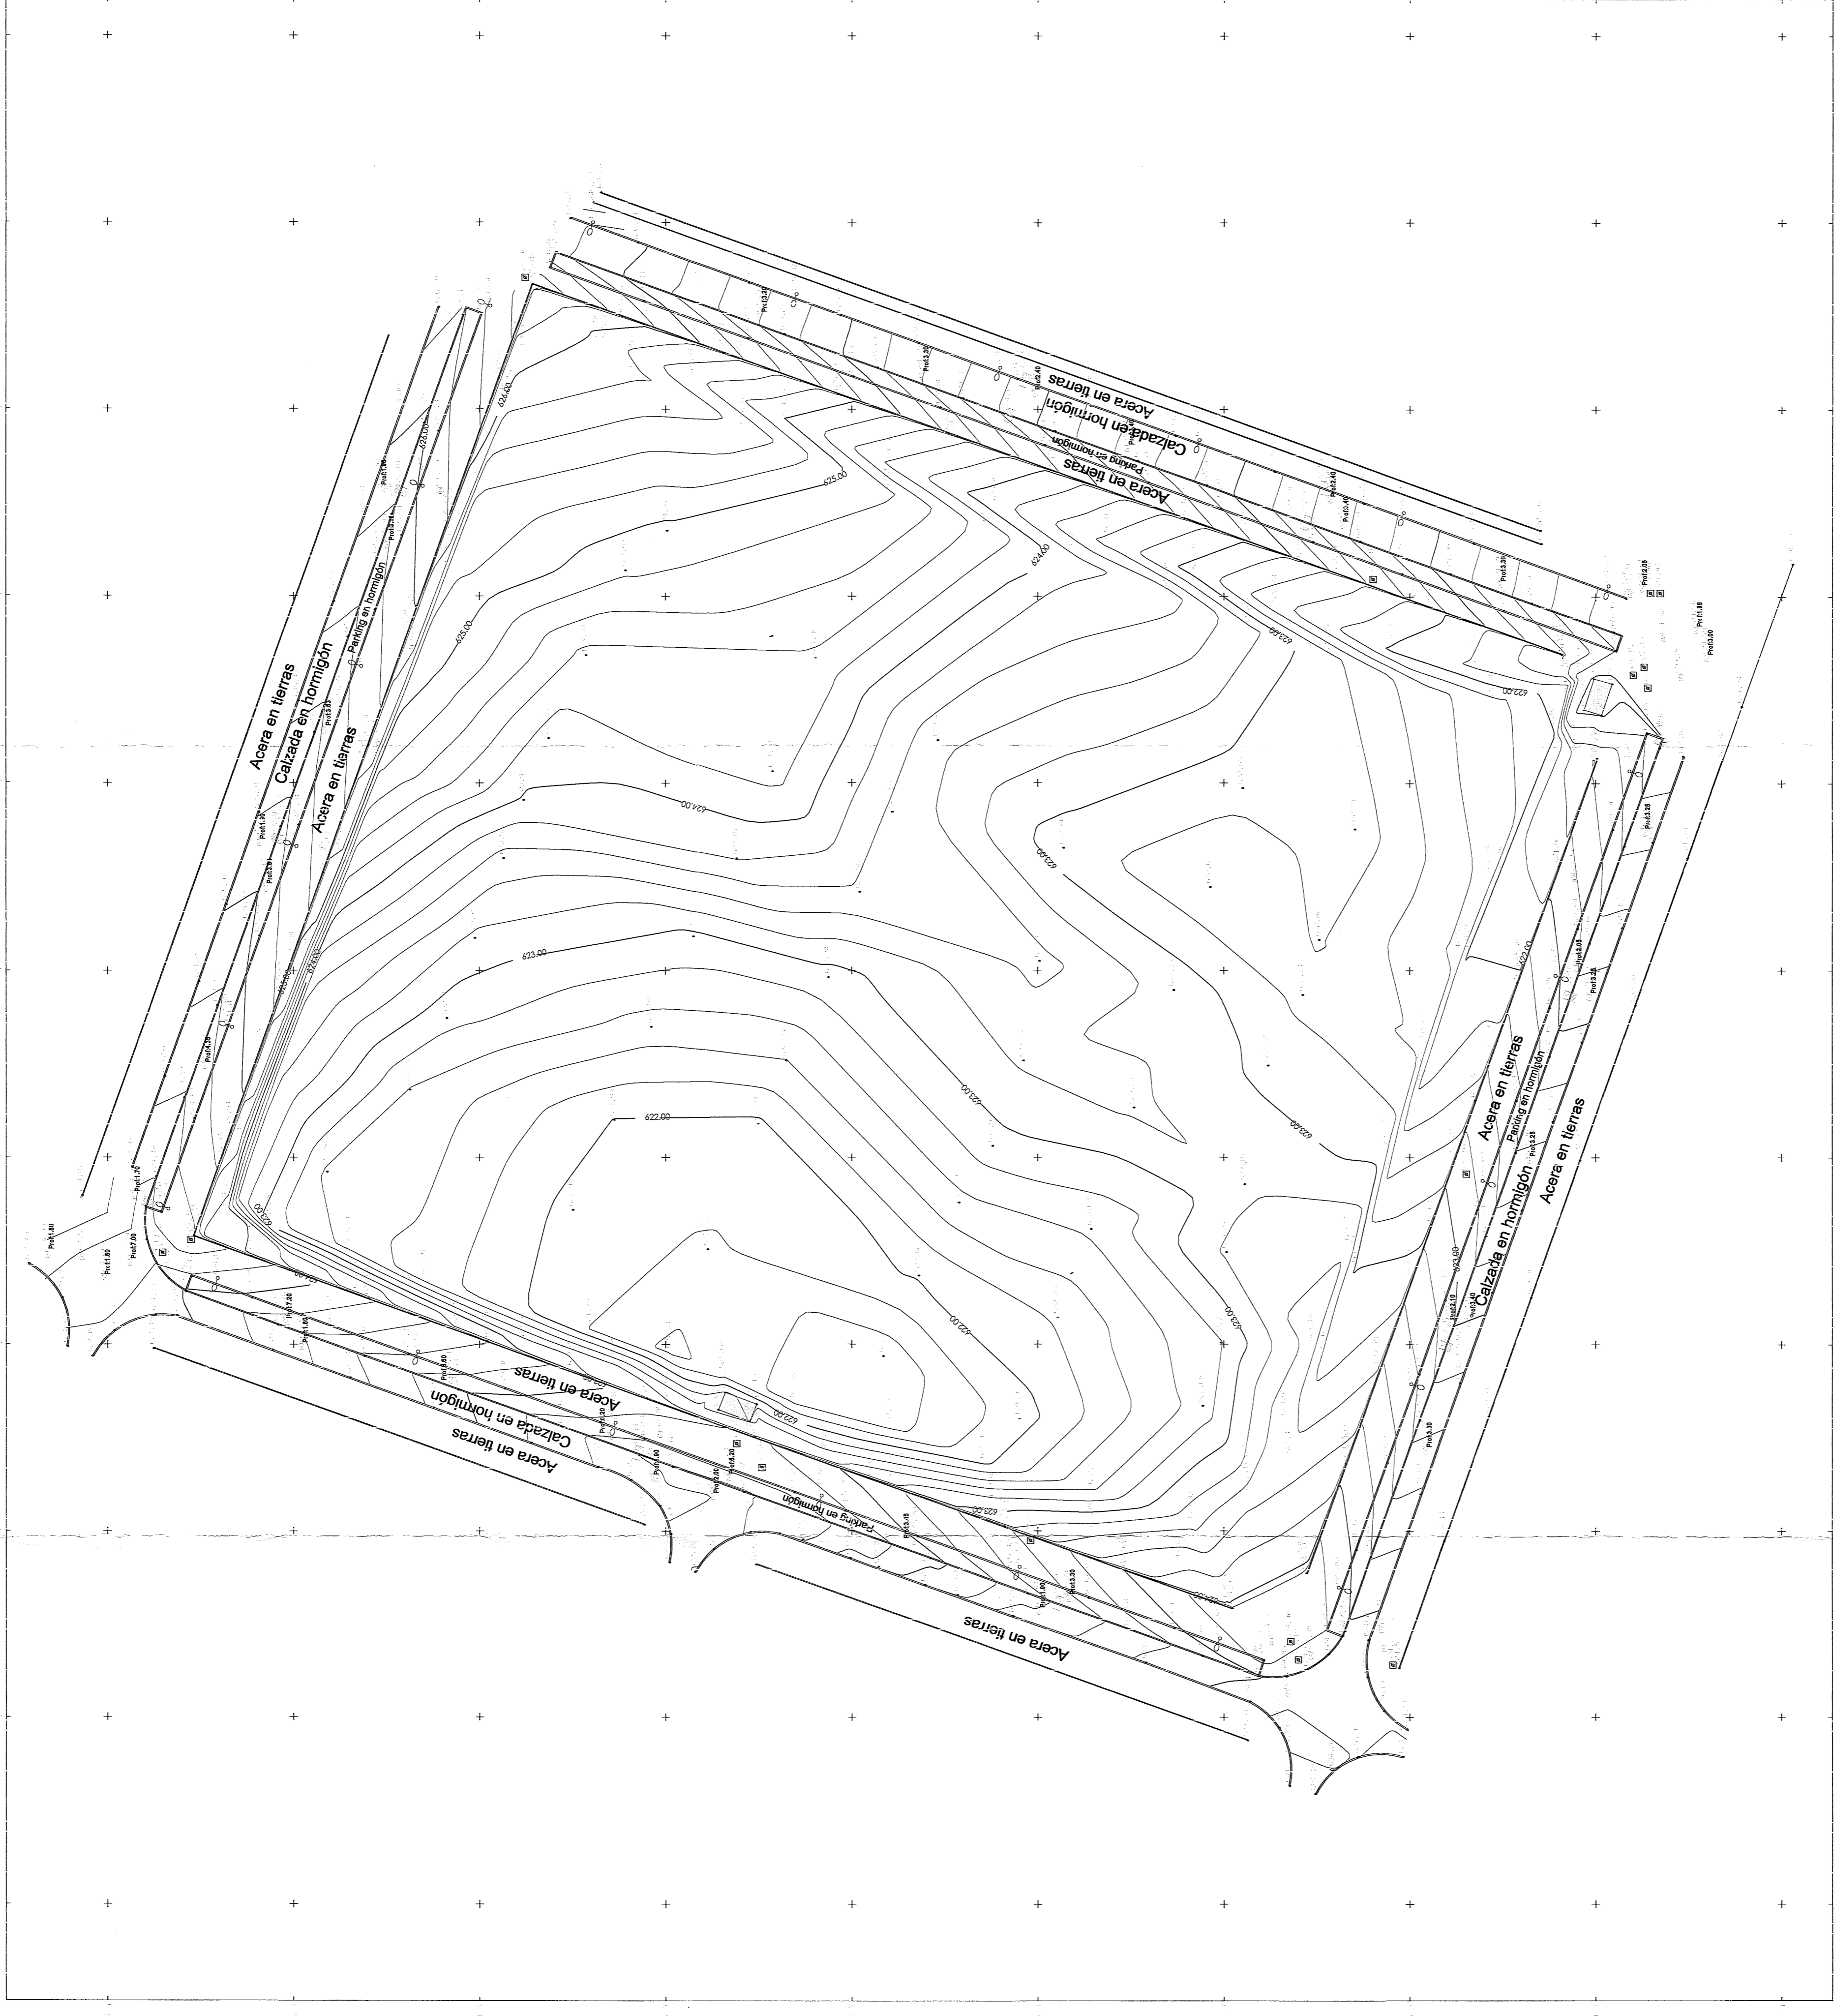

1 PLANO TOPOGRÁFICO  
ED-04 1:500