

USUARIO DEL MANIFIESTO QUE SE PRESENTA
 NOMBRE DEL PROYECTO: MANIFIESTO DE ACOMETIDAS Y SERVICIOS URBANOS
 TIPO DE OBRAS: SERVICIOS URBANOS
 UBICACIÓN: MANZANA 27, MONTE DE LA VILLA, MONTEDEÓN, S/1

AFECCIONES A SERVICIOS URBANOS

SANEAMIENTO AGUAS RESIDUALES
 CASI TODAS LAS PÁGINAS YA DISPONEN DE ACOMETIDA MEDIANTE TUBO Ø100 EN EL PISO DE CALZADA EN EL INTERIOR DE LA PÁGINA. AGUILLAS EN QUE NO CONCORDAN EL TUBO DE ACOMETIDA DENTRO DE LA PÁGINA, SE CONECTARÁN A LA RED QUE DISPONE DE 2 ACOMETIDAS, SIEMPRE EN EL INTERIOR DE LA MANZANA. POR TANTO, NO SE AFECTA CALZADA NI ACERAS.

SANEAMIENTO AGUAS PLUVIALES
 LA MANZANA 27.3 DISPONE DE DEPÓSITO DE RESERVA DE AGUAS PLUVIALES. EL BERTO DEBERÁ RESERVARSE DENTRO DE CADA SUBMANZANA LA RECORRENDA DE LAS AGUAS PLUVIALES. POR TANTO, NO SE AFECTA CALZADA NI ACERAS.

RED DE ABASTECIMIENTO DE AGUA
 TODA LA MANZANA ESTÁ ABASTECIDA DE RED DE AGUA CON ANILLOS PARA TODAS LAS PÁGINAS, SI BIEN HAY QUE REUBICAR ALGUNAS EN NO CONCORDANCIA CON LOS ANILLOS PREVISTOS EN ESTE ESTUDIO DE DETALLE.
 POR TANTO, SE AFECTA A LAS ACERAS.

RED DE BAJA TENSIÓN
 TODA LA MANZANA ESTÁ ABASTECIDA DE CABLEADO ELÉCTRICO PARA ACERAS, DISPONENDO LAS 3 SUBMANZANAS DE ACOMETIDA SITUADA EN ARQUETA DE ACERA. SE DEBERÁ SOLICITAR UNA ACOMETIDA POR SUBMANZANA O UNA POR VÍA.
 POR TANTO, SE AFECTA A LAS ACERAS.

RED DE COMUNICACIONES ELECTRÓNICAS
 TODA LA MANZANA ESTÁ ABASTECIDA DE CABLEADO DE COMUNICACIONES ELECTRÓNICAS PARA ACERAS, DISPONENDO DE TANTAS ACOMETIDAS COMO PÁGINAS PRIVATAS, SI BIEN HAY QUE REUBICAR ALGUNAS EN EL INTERIOR DE LA MANZANA.
 POR TANTO, NO SE AFECTA A LAS ACERAS NI A LA CALZADA.

RED DE GAS
 TODA LA MANZANA ESTÁ ABASTECIDA DE CABLEADO DE GAS PARA ACERAS. SE SOLICITARÁ A LA COMPAÑÍA LAS ACOMETIDAS POR TANTO, SE AFECTA A LAS ACERAS.

VADOS DE VEHÍCULOS
 SE DEBERÁ REALIZAR LOS SERVICIOS URBANOS, SIN AFECTAR AL FINANCIO RECTORAL (BARRA GRIS) SE REALIZARÁ EN EL INTERIOR DE LA MANZANA, SIN AFECTAR A LAS ACERAS NI A LA CALZADA. HAY QUE REUBICAR ALGUNAS EN EL INTERIOR DE LA MANZANA, SIN AFECTAR A LAS ACERAS NI A LA CALZADA.

ESTUDIO DE DETALLE

MANZANA 27, "MONTE DE LA VILLA"


VILLAVICIOSA DE ODOON (MADRID)

PROYECTOS: INHOS, CEREAL BUENOS TALLERES DE CONSTRUCCIÓN, S/1
 INHOS, MONTE DE LA VILLA, MONTEDEÓN, S/1
 CONSTRUCCIONES URETA, S/1

FECHA: 04 FEB. 2020

ESCALA: 1:1.000

SERVICIOS URBANOS AFECTADOS POR INFRAESTRUCTURAS EXISTENTES

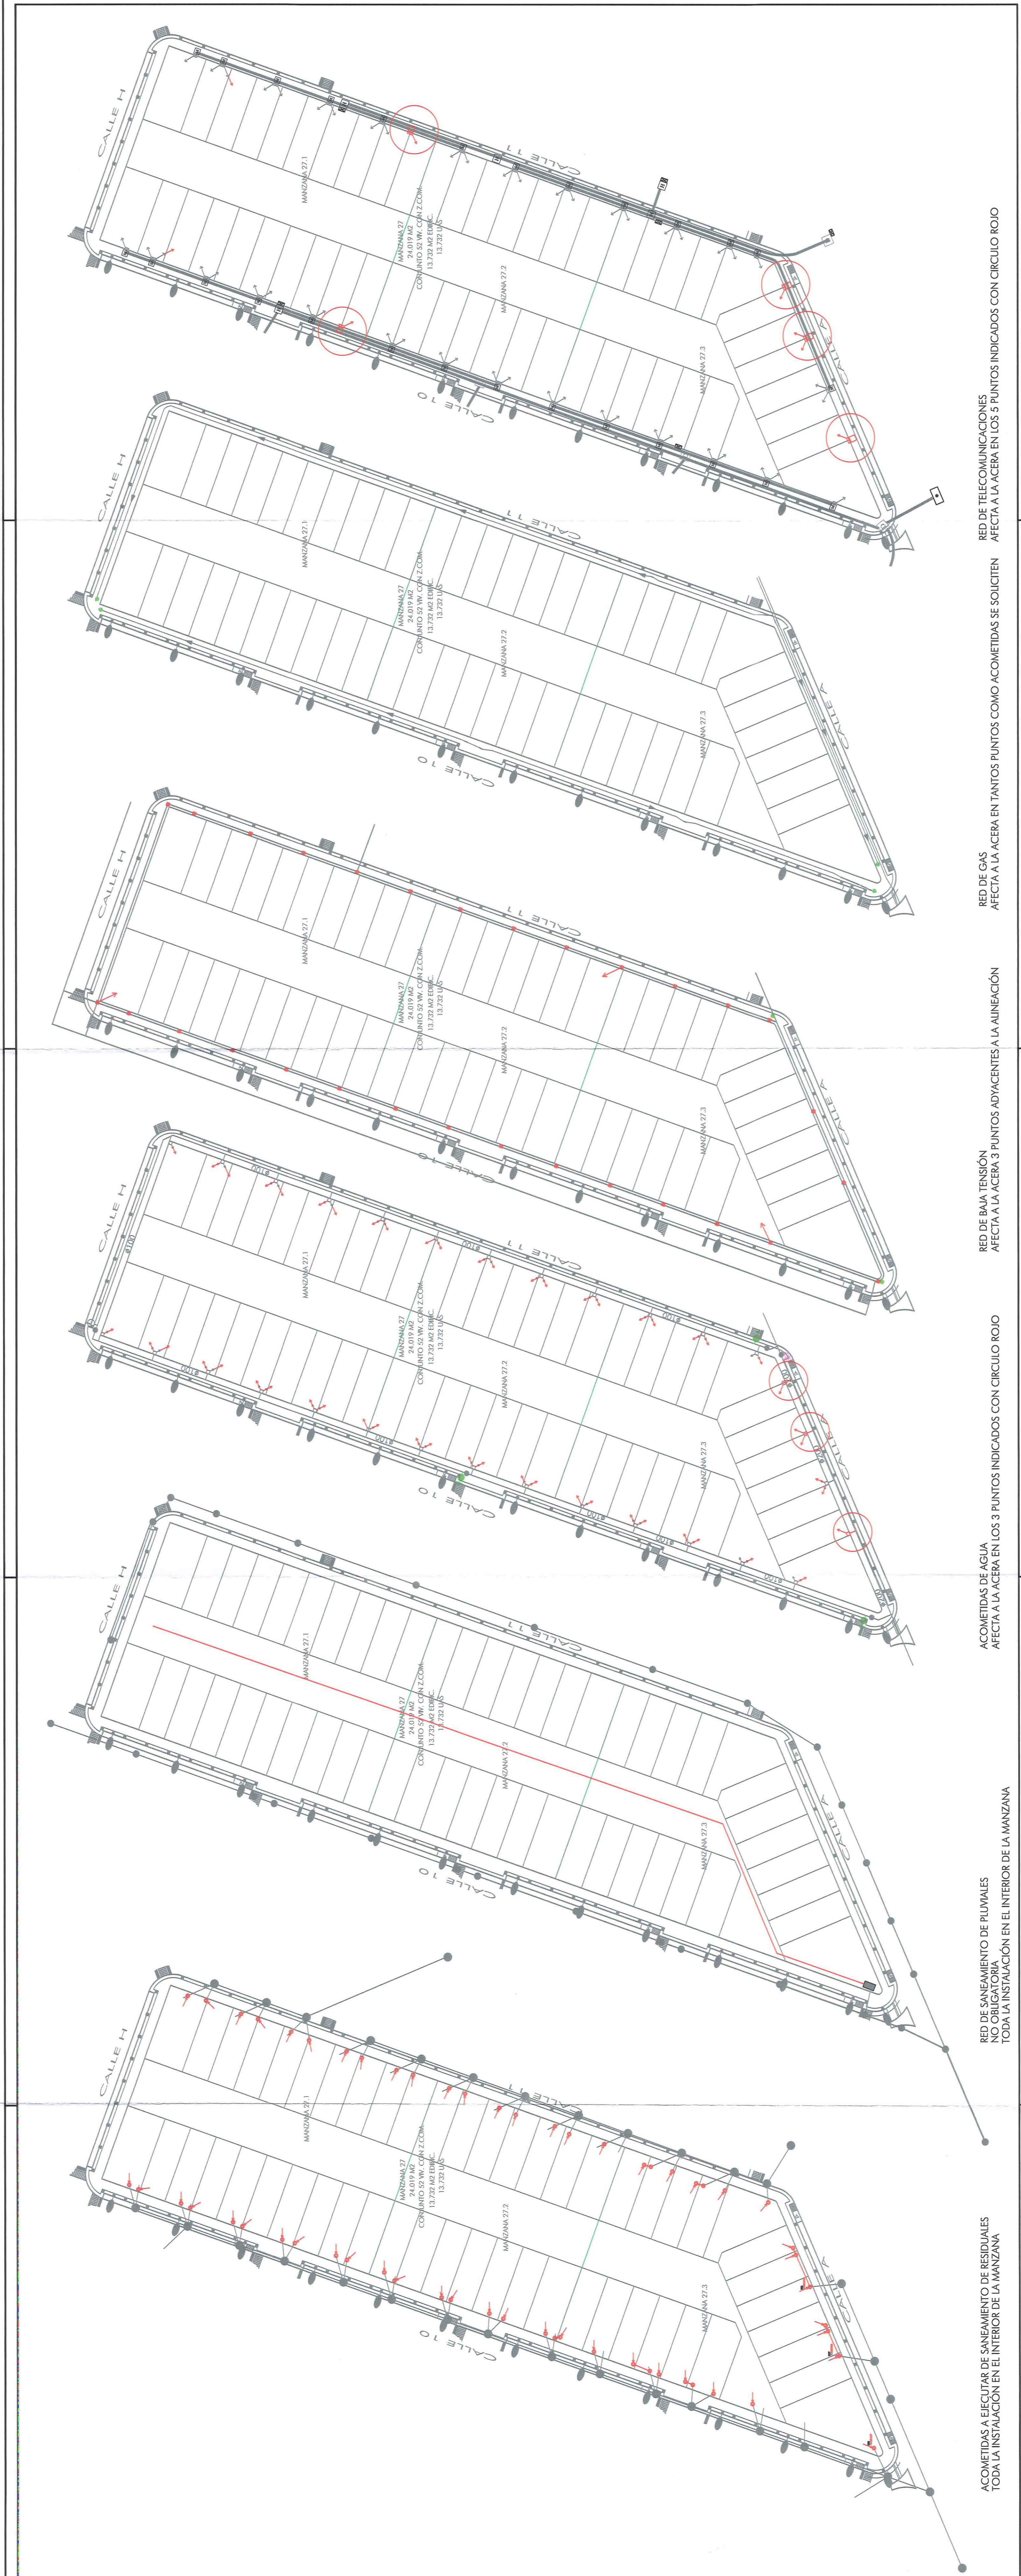

ACOMETIDAS A ELECUTAR DE SANEAMIENTO DE RESIDUALES
 TODA LA INSTALACIÓN EN EL INTERIOR DE LA MANZANA

ACOMETIDAS DE AGUA

RED DE BAJA TENSIÓN

RED DE GAS
 AFECTA A LA ACERA EN TANTOS PUNTOS COMO ACOMETIDAS SE SOLICITEN

RED DE TELECOMUNICACIONES
 AFECTA A LA ACERA EN LOS 5 PUNTOS INDICADOS CON CIRCULO ROJO