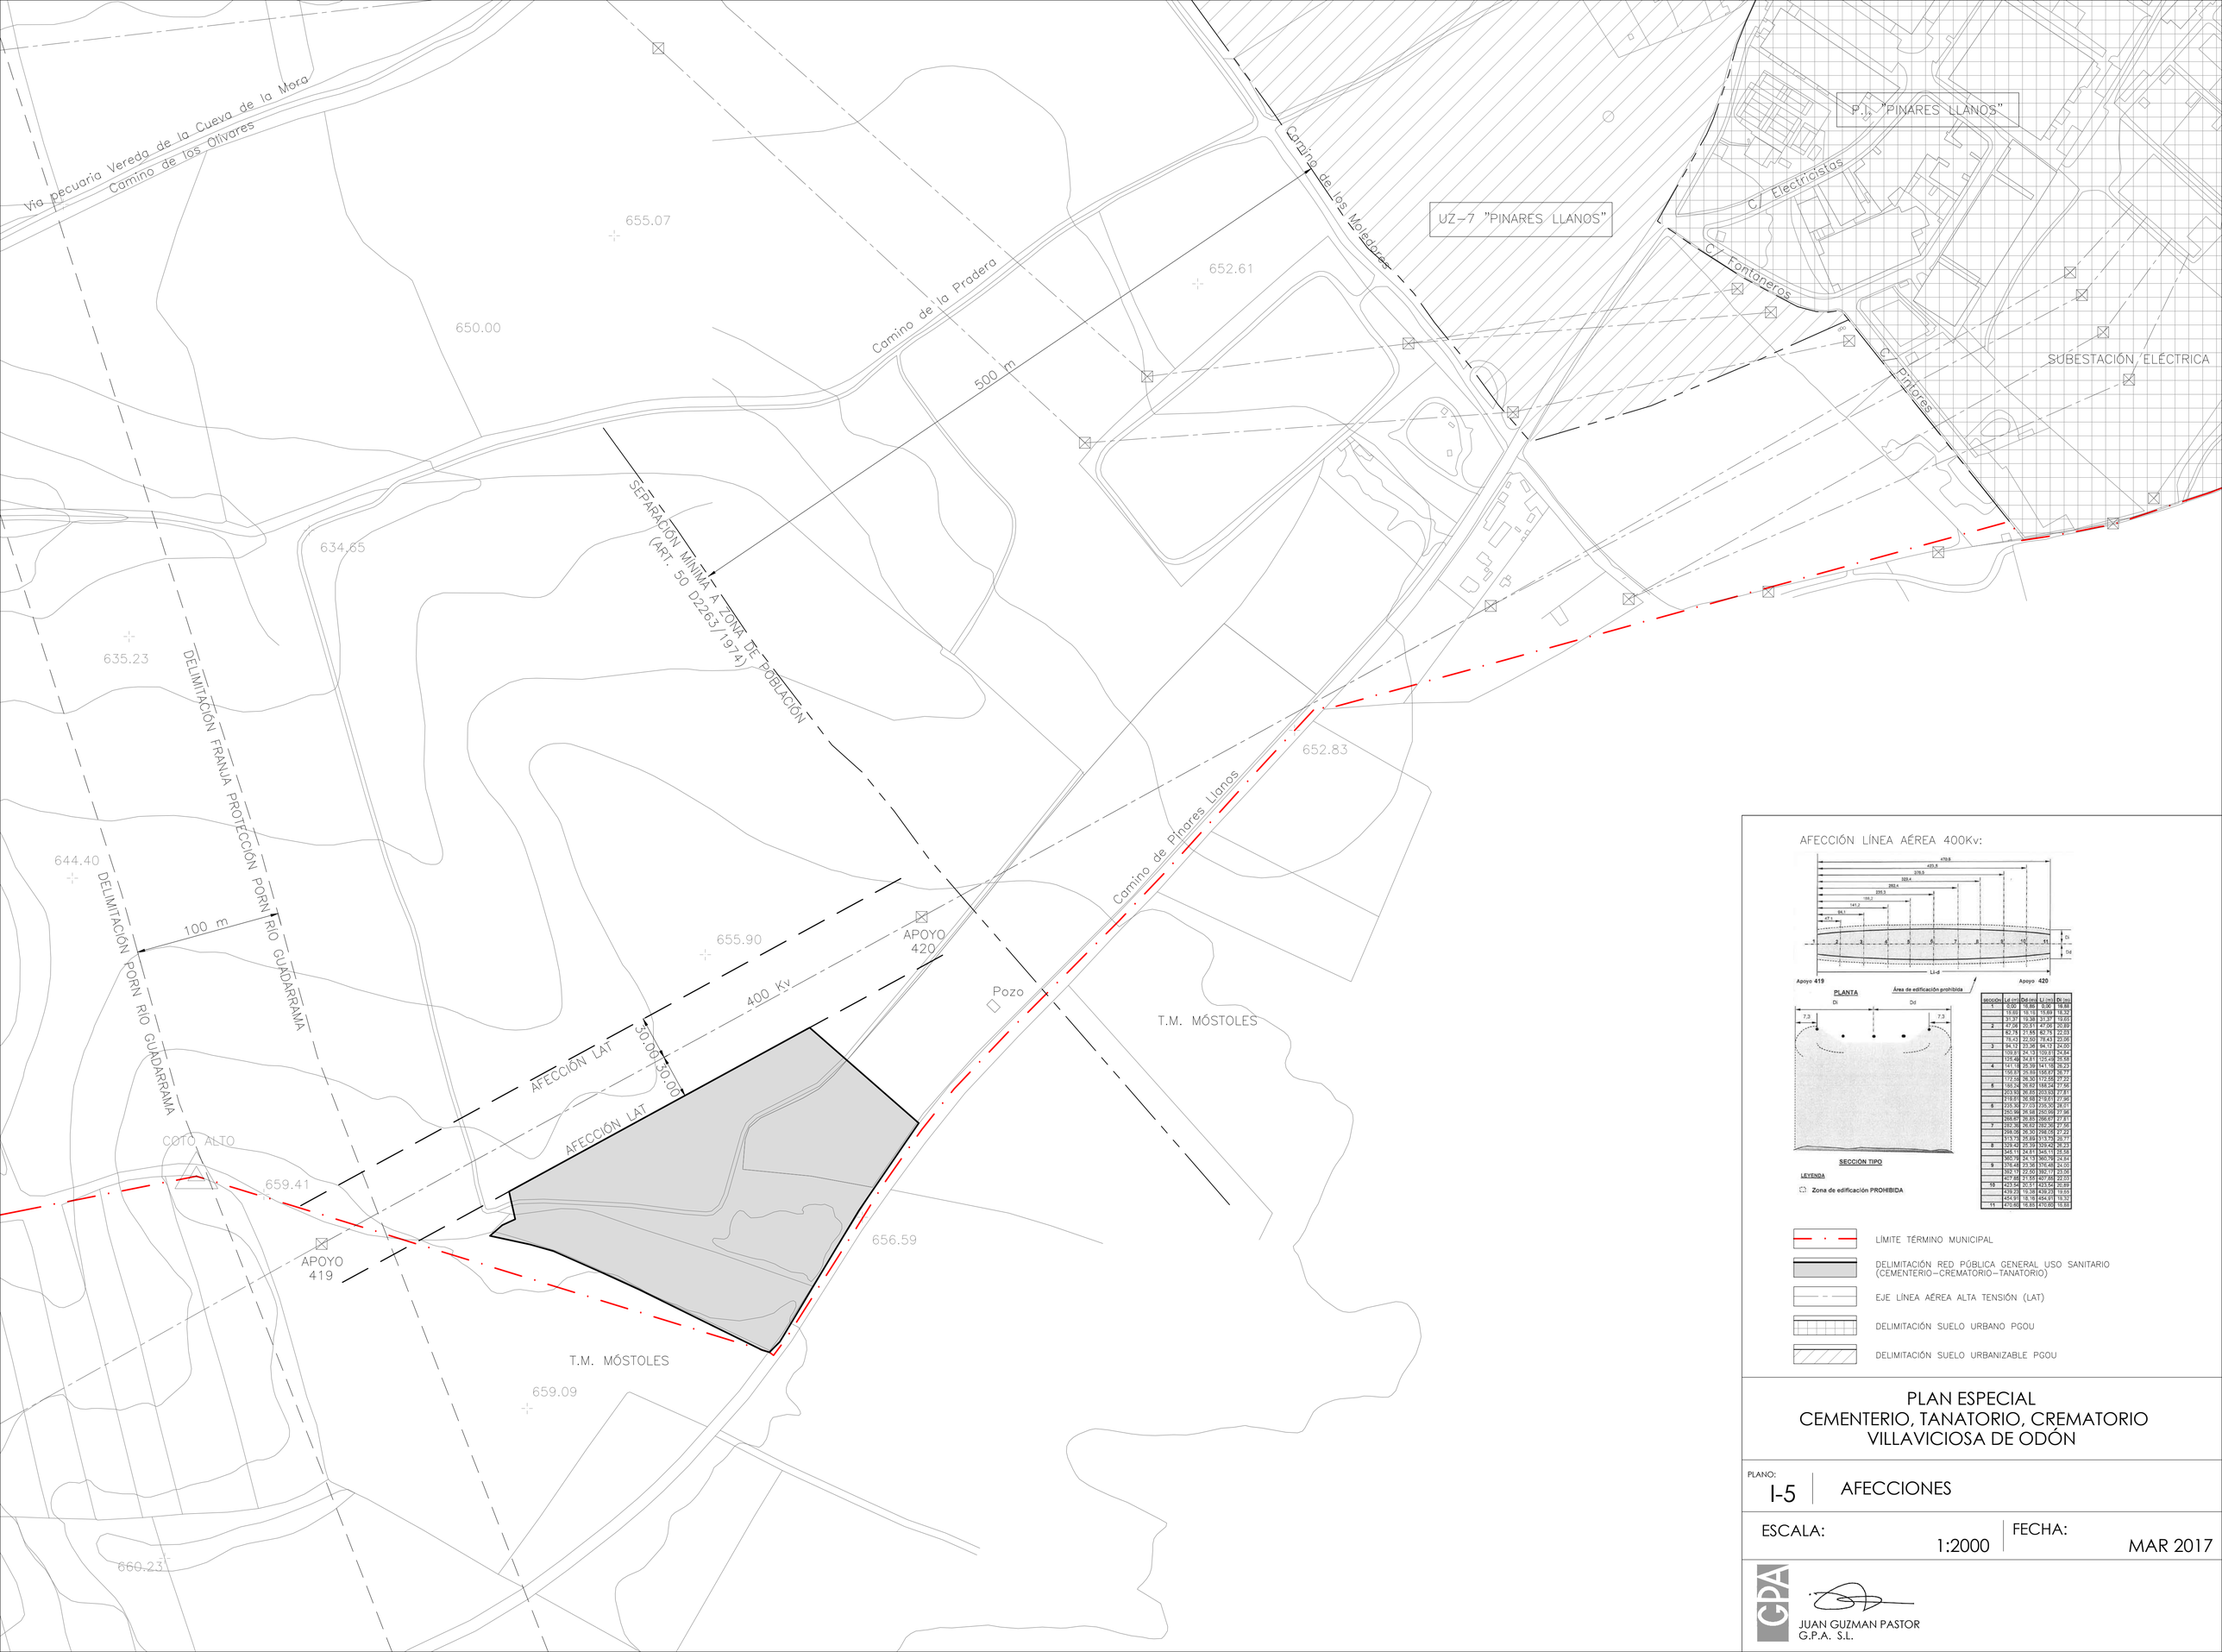

AFECCIÓN LÍNEA AÉREA 400Kv:

SECCIÓN	Ld (m)	Dd (m)	Li (m)	Di (m)
1	0,00	18,86	0,00	18,88
	15,63	18,18	15,69	18,32
	31,37	19,38	31,37	19,65
2	47,06	20,51	47,06	20,89
	62,75	21,65	62,75	22,03
	78,43	22,50	78,43	23,06
3	94,12	23,36	94,12	24,00
	109,81	24,13	109,81	24,82
	125,49	24,81	125,49	25,58
4	141,18	25,39	141,18	26,23
	156,87	25,89	156,87	26,77
	172,56	26,30	172,55	27,22
5	188,24	26,62	188,24	27,56
	203,93	26,85	203,93	27,81
	219,61	26,93	219,61	27,95
6	235,30	27,03	235,30	28,01
	250,98	26,98	250,98	27,96
	266,67	26,85	266,67	27,81
7	282,36	26,62	282,36	27,56
	298,05	26,30	298,05	27,22
	313,73	25,89	313,73	26,77
8	329,42	25,39	329,42	26,23
	345,11	24,81	345,11	25,58
	360,79	24,13	360,79	24,84
9	376,48	23,36	376,48	24,00
	392,17	22,50	392,17	23,06
	407,86	21,55	407,86	22,03
10	423,54	20,51	423,54	20,89
	439,23	19,38	439,23	19,65
	454,91	18,18	454,91	18,32
11	470,60	16,85	470,60	16,93

LÍMITE TÉRMINO MUNICIPAL

DELIMITACIÓN RED PÚBLICA GENERAL USO SANITARIO (CEMENTERIO–CREMATORIO–TANATORIO)

EJE LÍNEA AÉREA ALTA TENSIÓN (LAT)

DELIMITACIÓN SUELO URBANO PGOU

DELIMITACIÓN SUELO URBANIZABLE PGOU

PLAN ESPECIAL
CEMENTERIO, TANATORIO, CREMATORIO
VILLAVICIOSA DE ODÓN

PLANO: I-5 | AFECCIONES

ESCALA: 1:2000 | FECHA: MAR 2017

JUAN GUZMAN PASTOR
G.P.A. S.L.