



SECCIÓN A

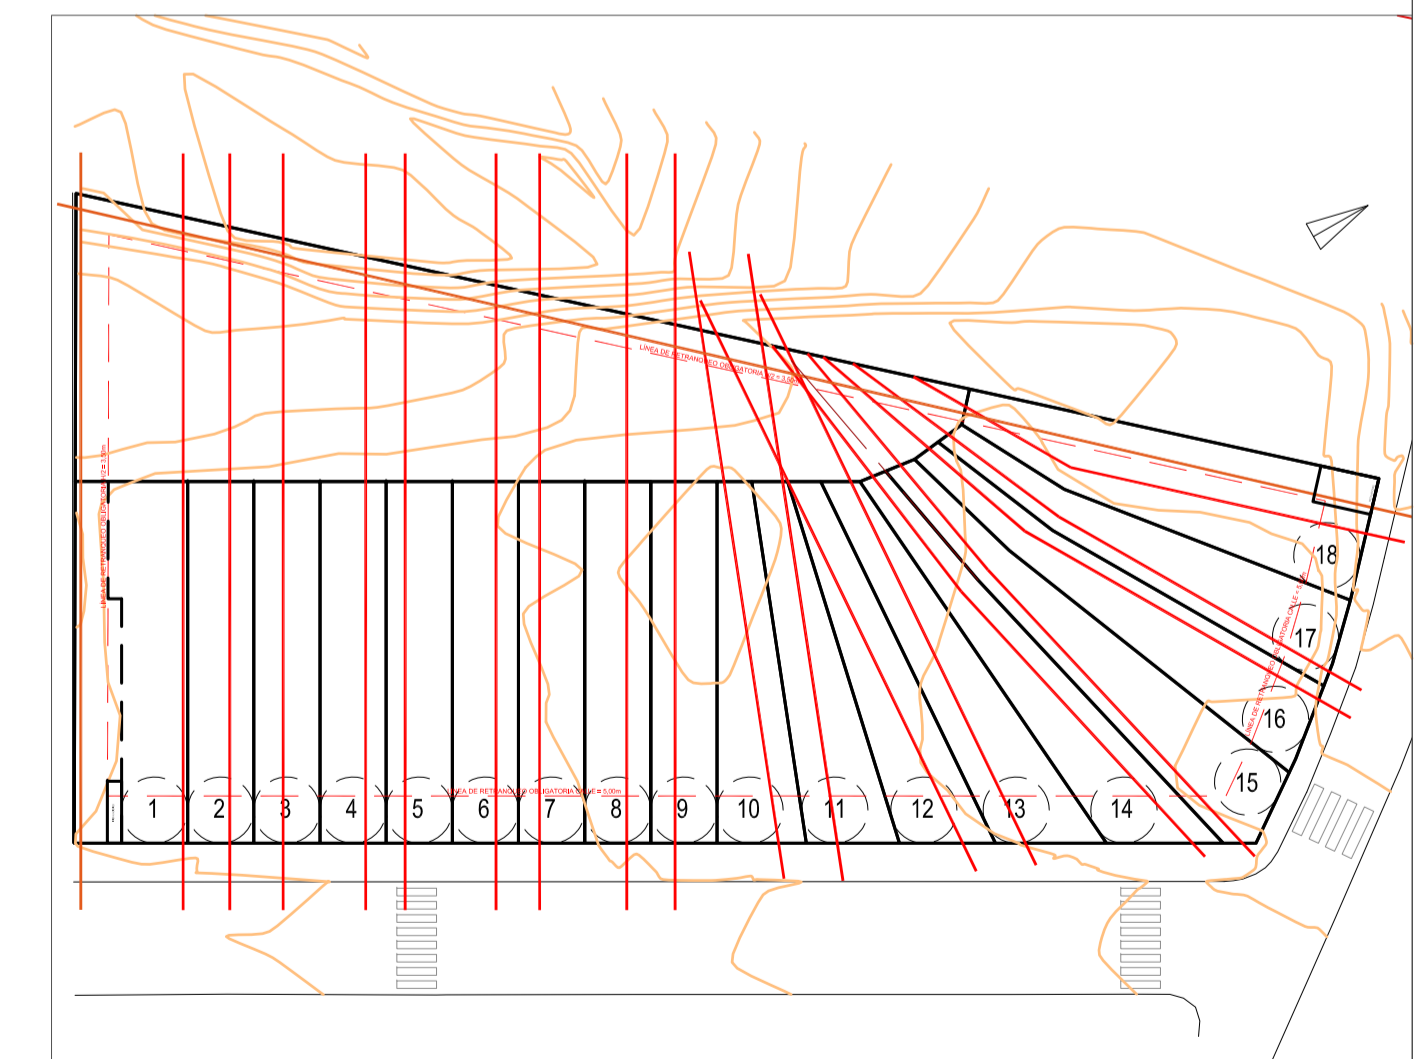

ESTUDIO DE DETALLE DE LA PARCELA 1.1 SECTOR 3 "EL MONTE"
 PARA CONJUNTO RESIDENCIAL DE 18 VIVIENDAS UNIFAMILIARES
 VILLAVICIOSA DE ODÓN (MADRID)

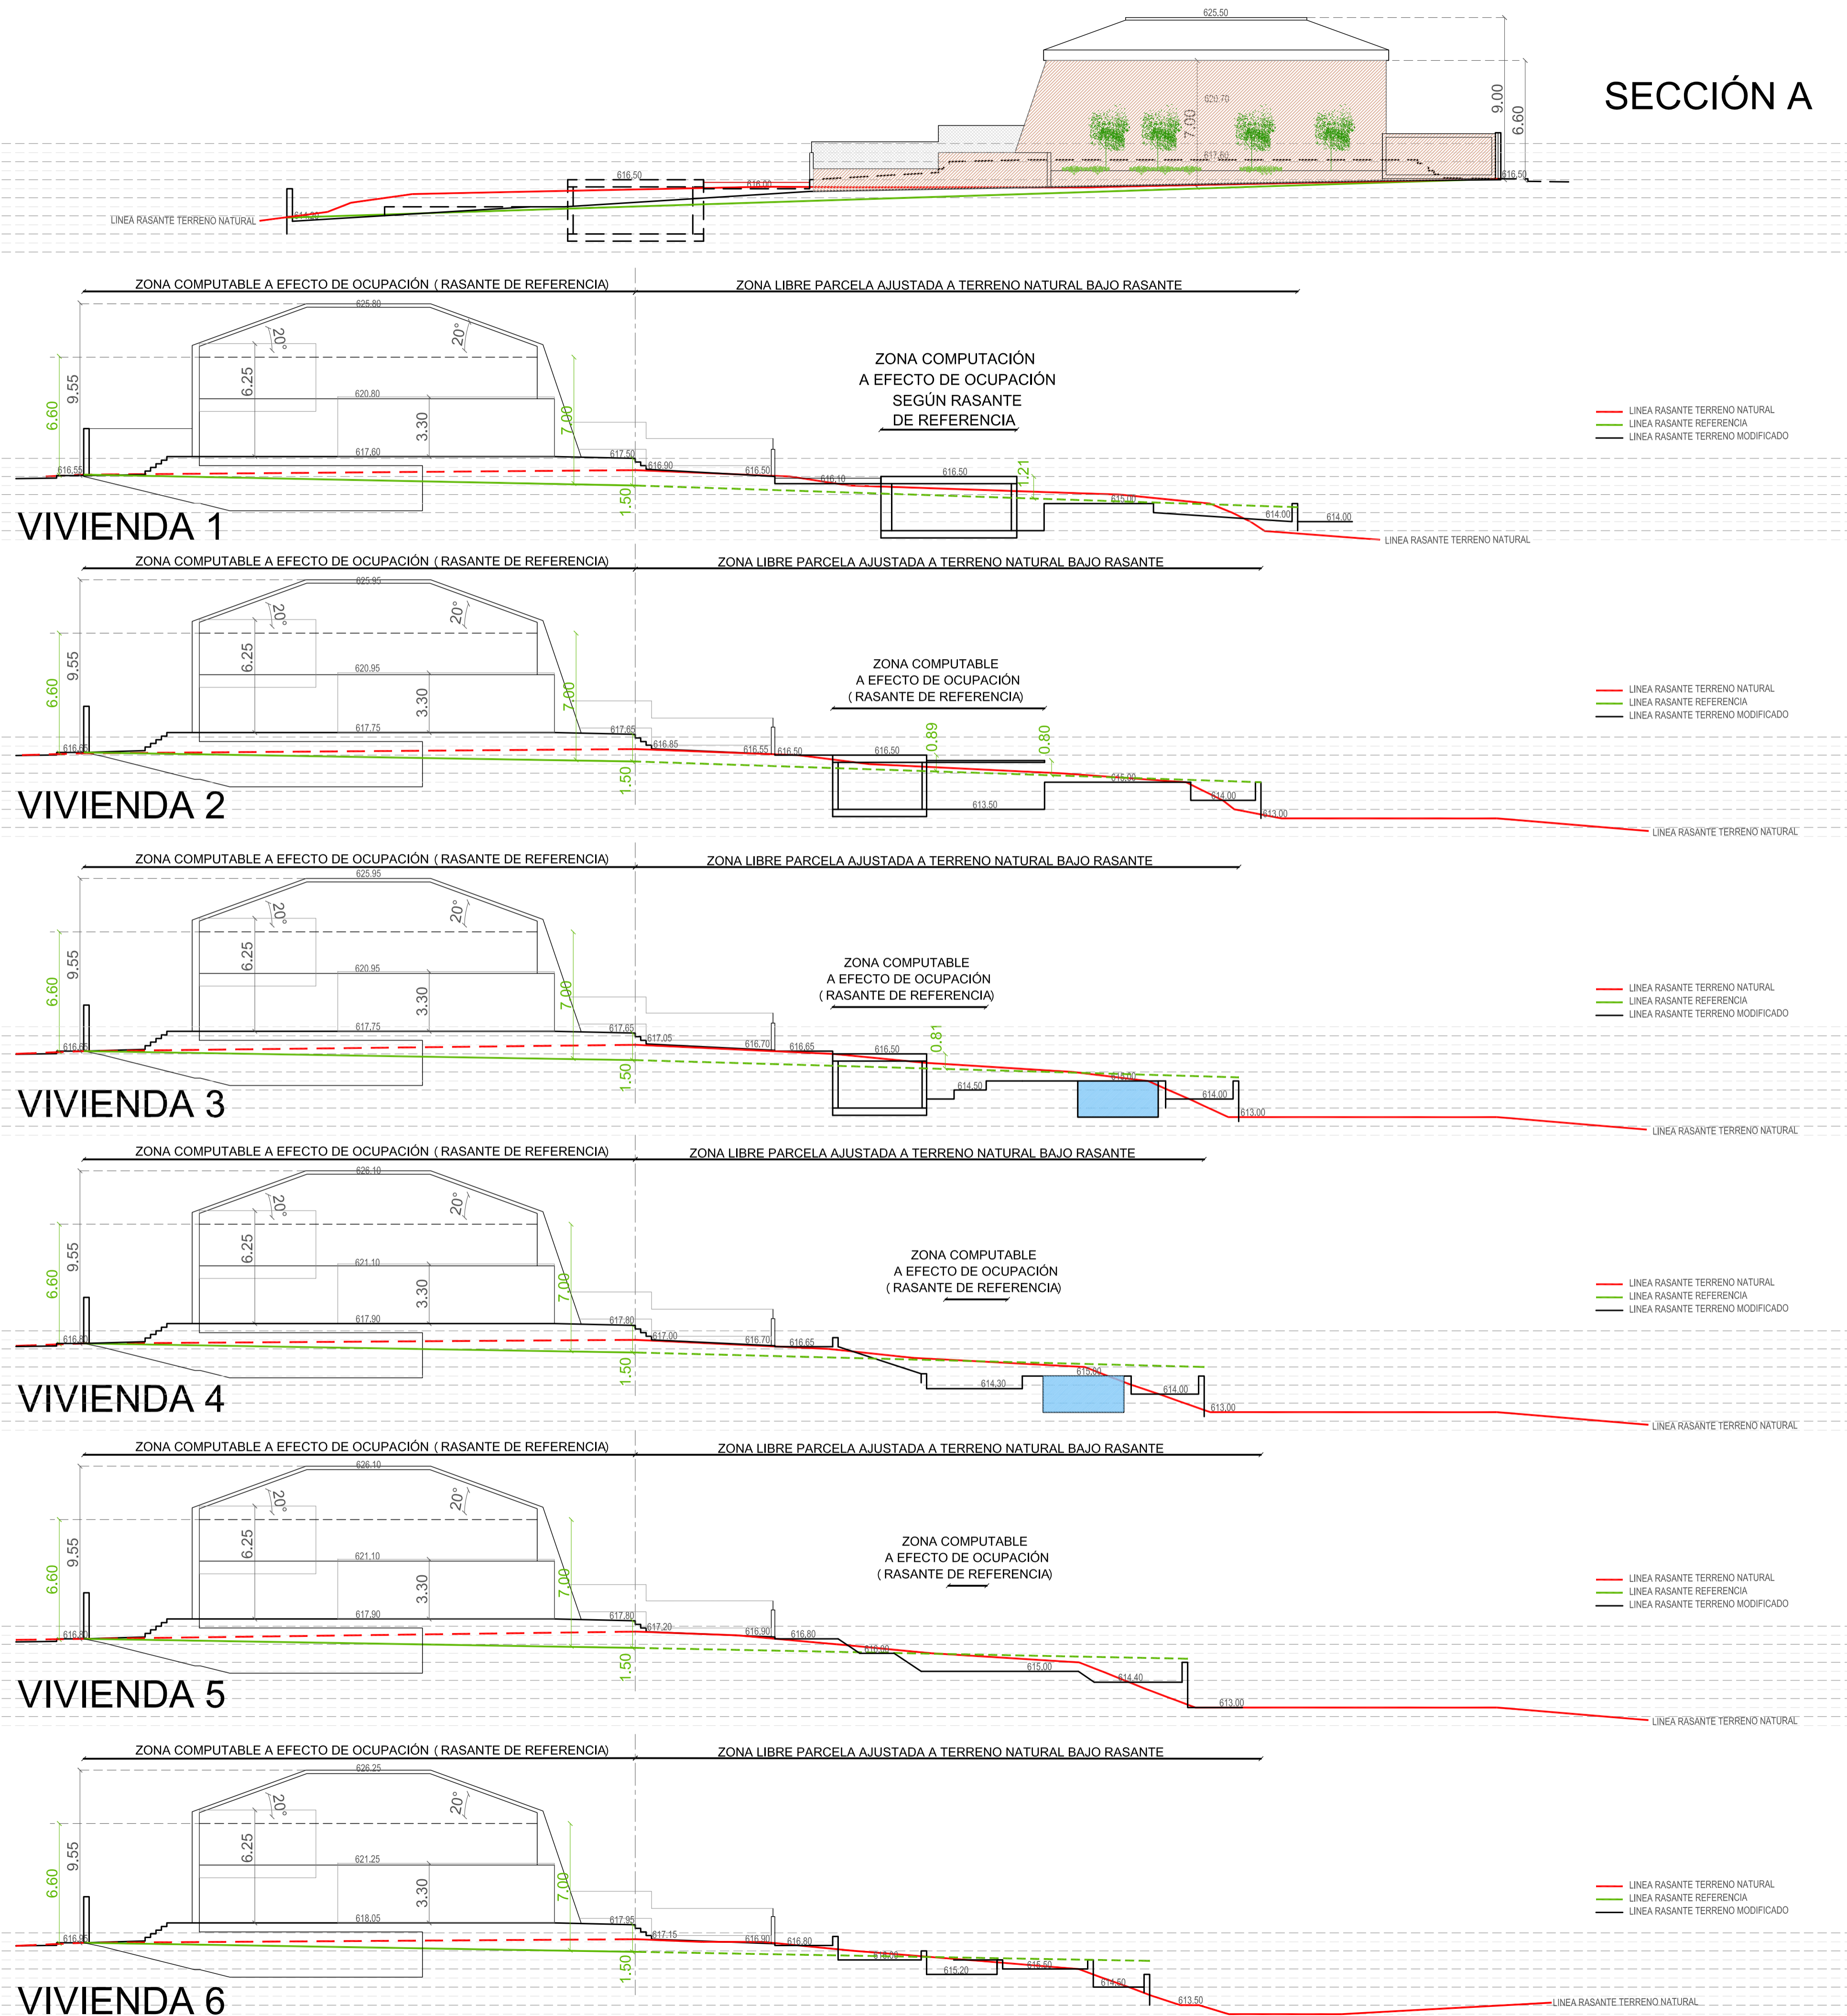

ARQUITECTO: *[Signature]* PROMOTORA: RESIDENCIAL CALLE ALEMANIA COOPERATIVA MADRILEÑA

PLANO: SECCIONES LONGITUDINALES I

FICHERO: ESTDETALLE.dwg SUST. A: - SUST. POR: - FECHA: MAYO 2017 ESCALA: 1/200

ED-04