



VIVIENDA 7

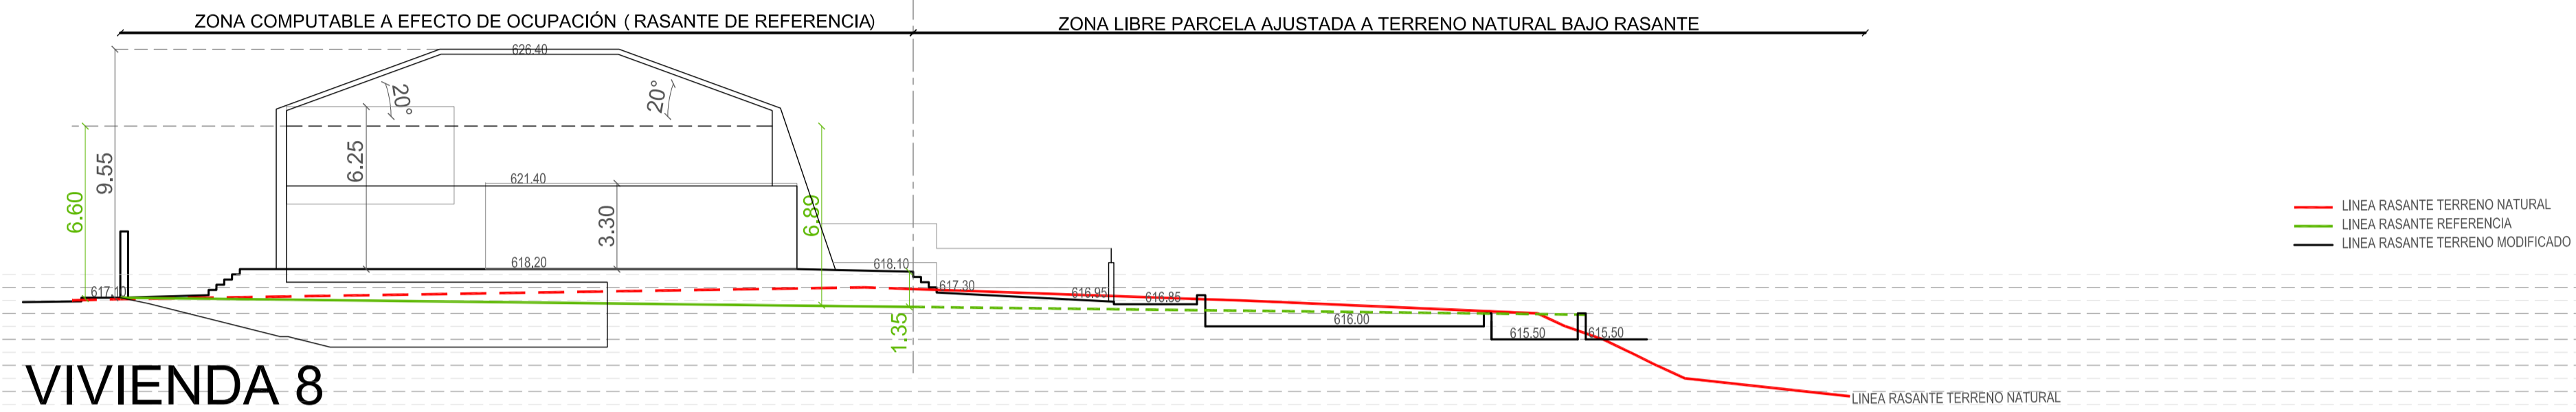

VIVIENDA 8

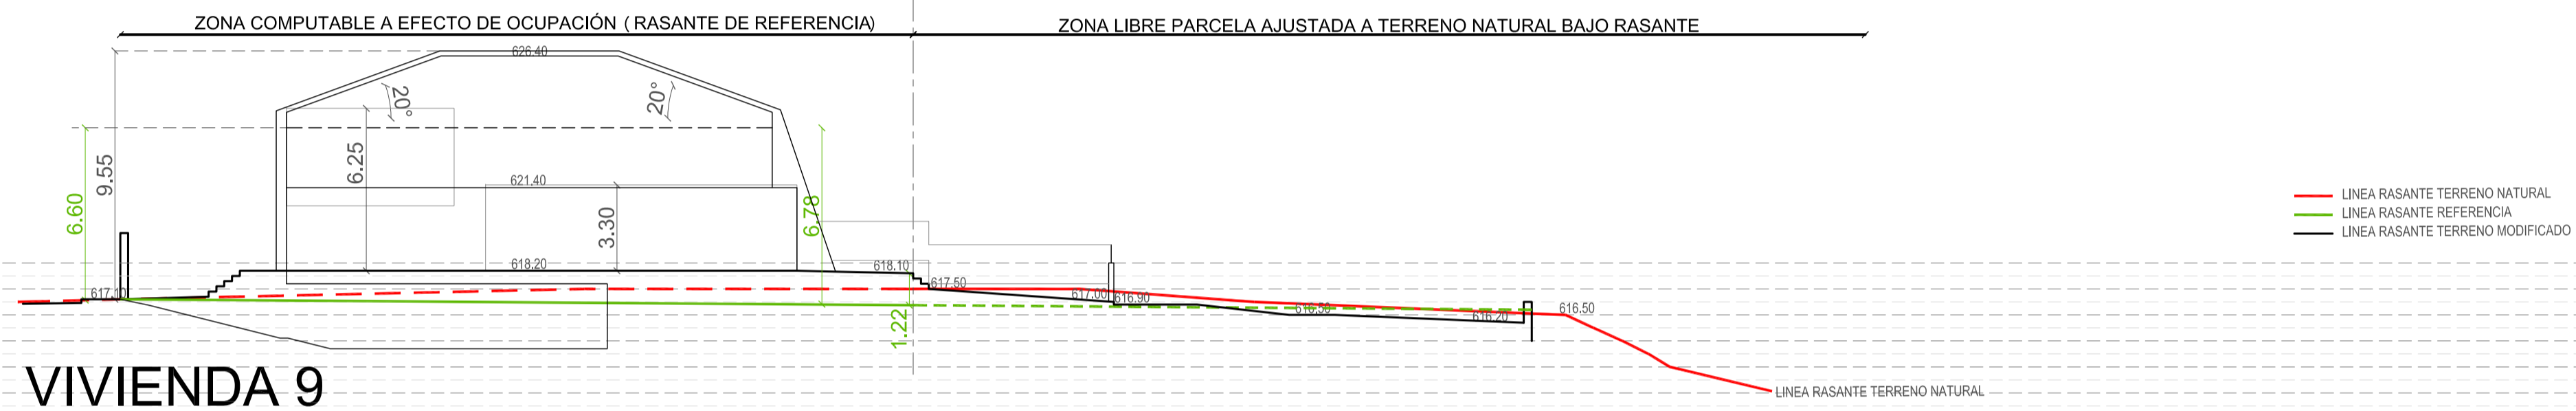

VIVIENDA 9




VIVIENDA 10



VIVIENDA 11



VIVIENDA 12

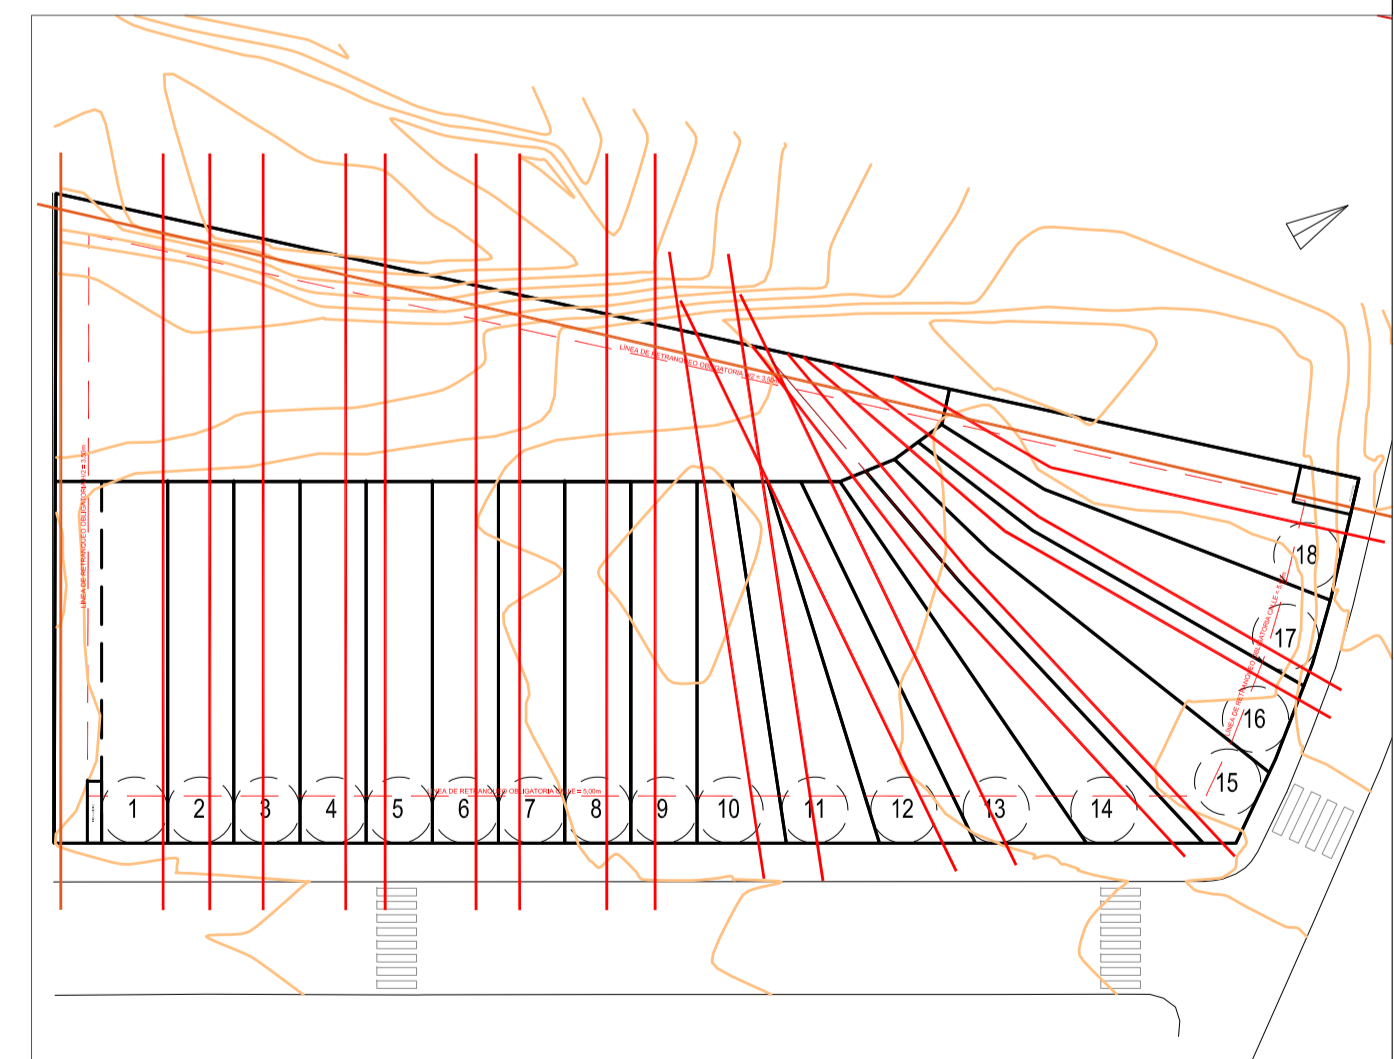

ESTUDIO DE DETALLE DE LA PARCELA 1.1 SECTOR 3 "EL MONTE"
 PARA CONJUNTO RESIDENCIAL DE 18 VIVIENDAS UNIFAMILIARES
 VILLAVICIOSA DE ODÓN (MADRID)

ARQUITECTO: *[Signature]* PROMOTORA: RESIDENCIAL CALLE ALEMANIA COOPERATIVA MADRILEÑA
 JOSE ANTONIO SANTANDER ARRIBAS COL. 9141 OSCAR SANCHEZ SANCHEZ

PLANO: SECCIONES PARCELAS 7-12
 FICHERO: ESTDETALLE.dwg SUST. A: - SUST. POR: - FECHA: MAYO 2017 ESCALA: 1/200



ED-05